


下水道計画一般図（污水） S=1:20,000

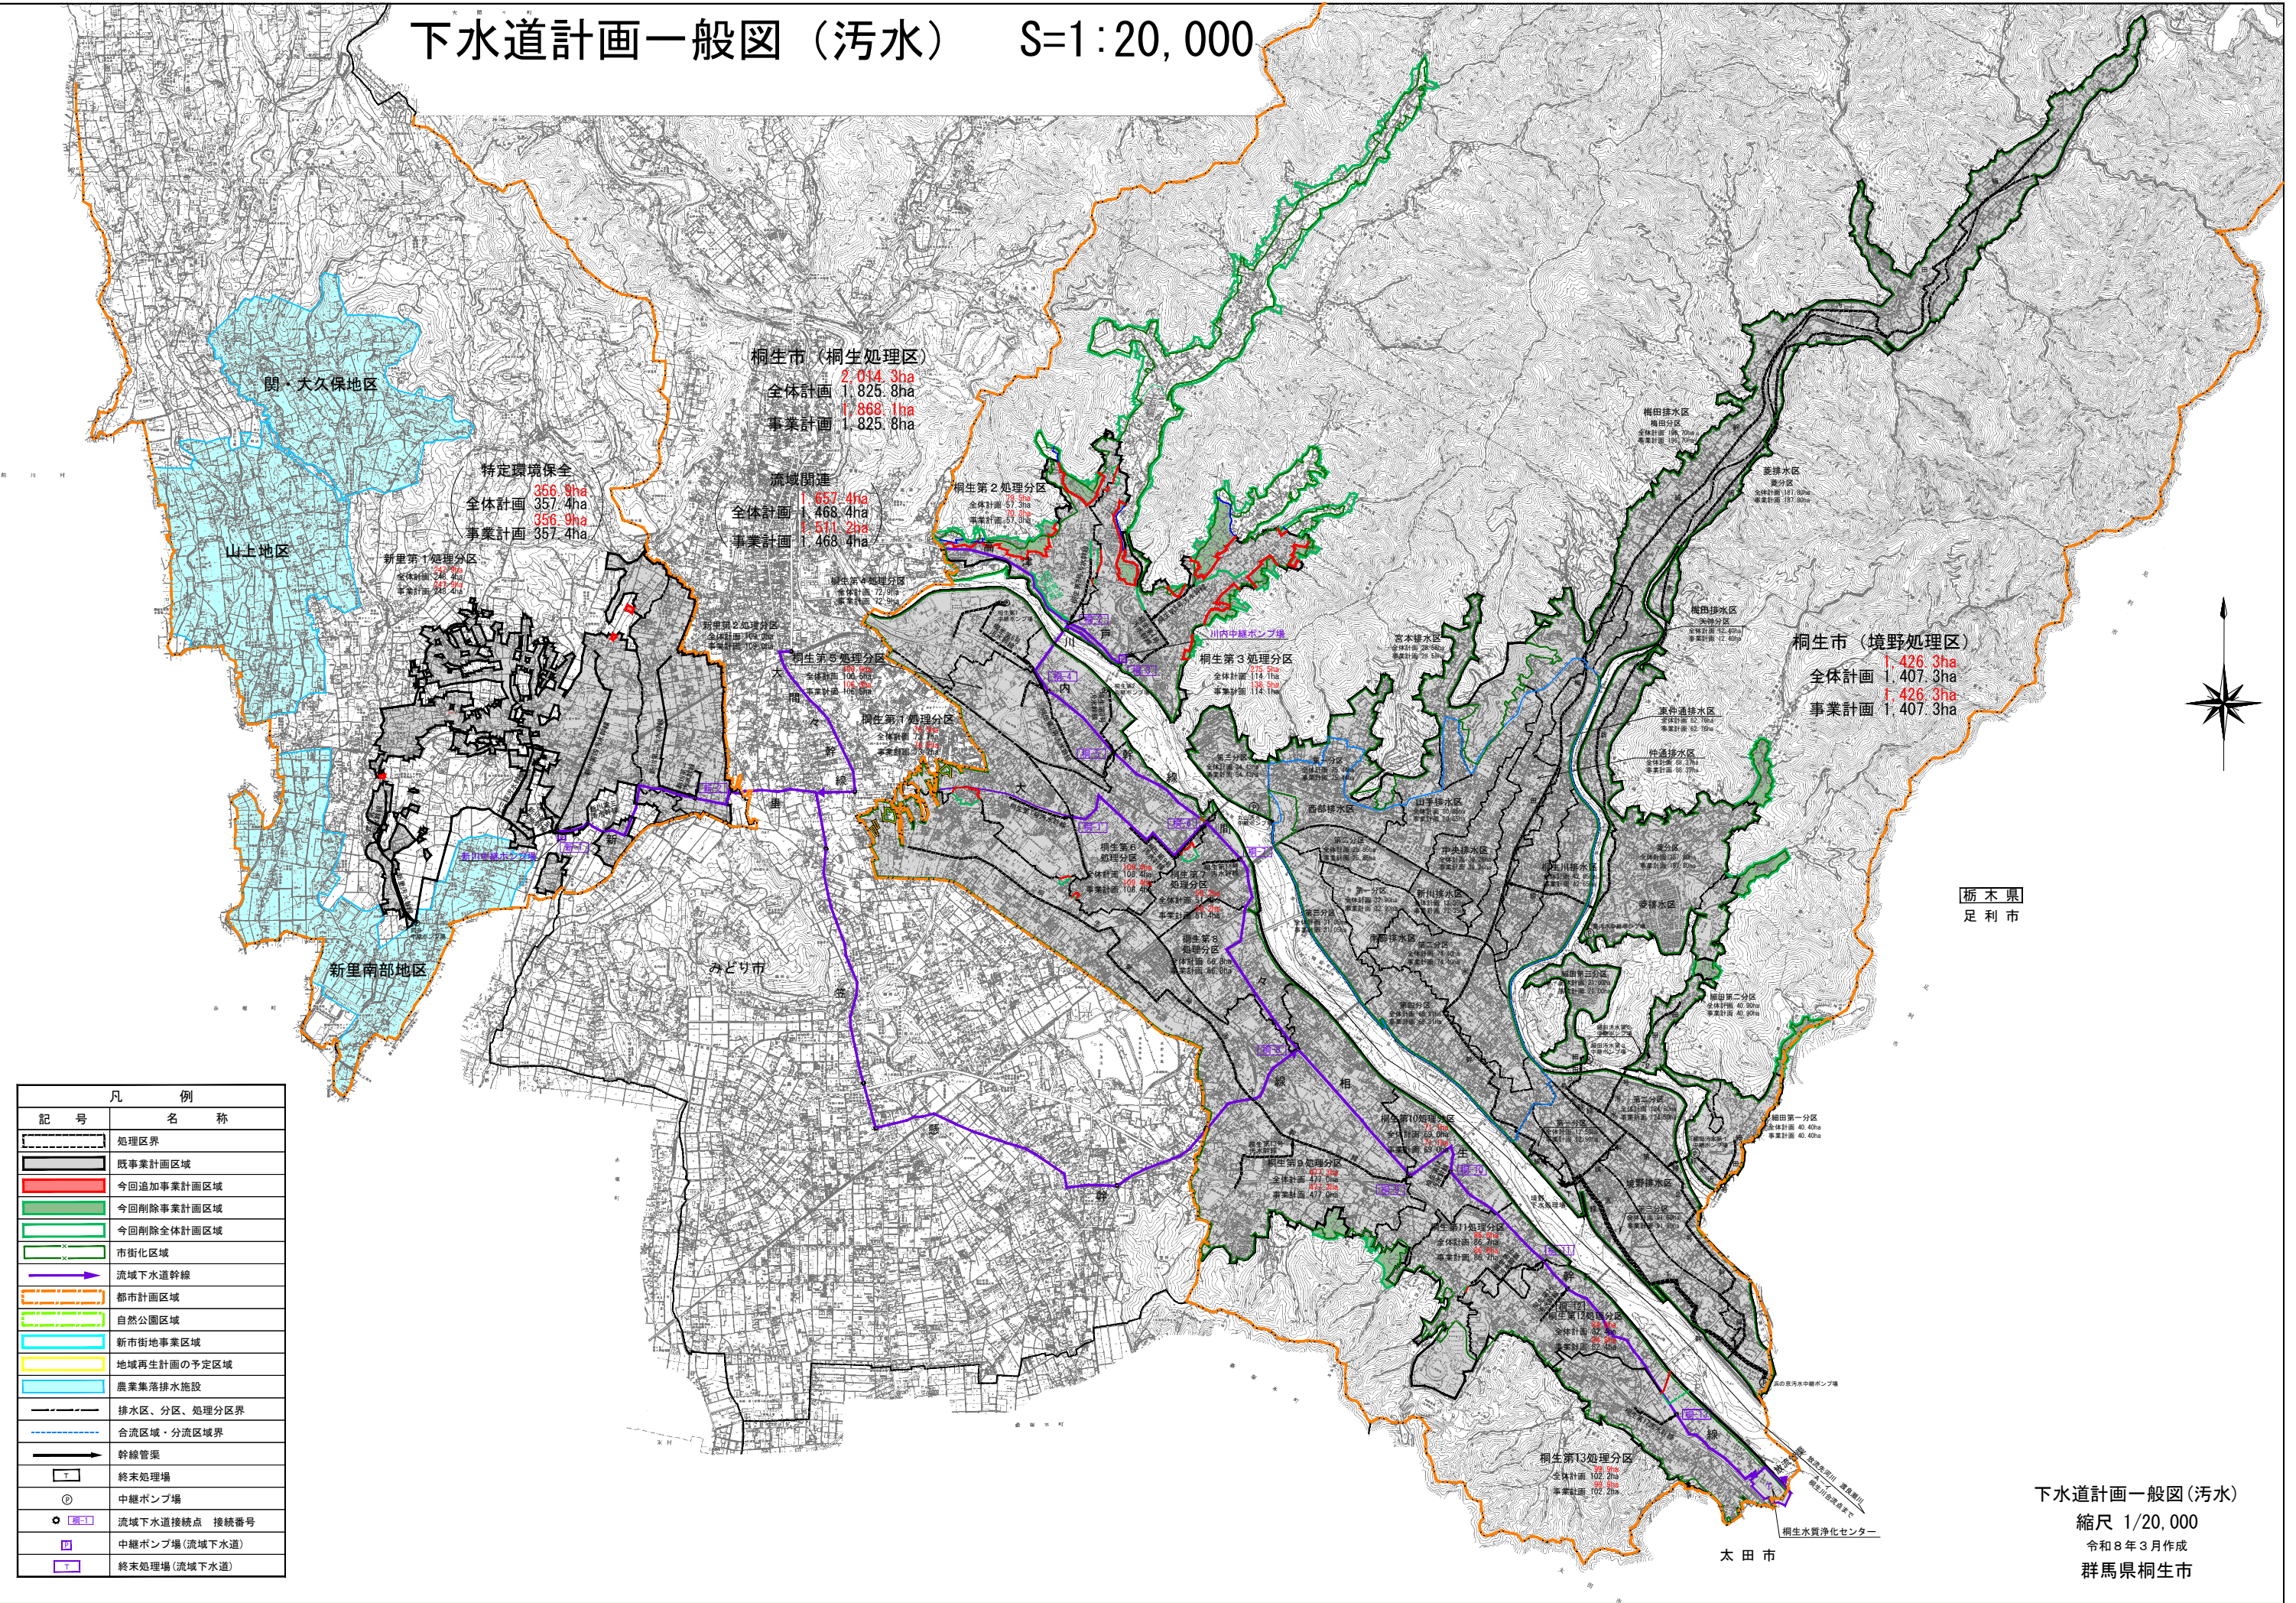

凡	例
記号	名称
	処理区界
	既事業計画区域
	今回追加事業計画区域
	今回削除事業計画区域
	今回削除全体計画区域
	市街化区域
	流域下水道幹線
	都市計画区域
	自然公園区域
	新市街地事業区域
	地域再生計画の予定区域
	農業集落排水施設
	排水区・分区、処理分区界
	合流区域・分流区域界
	幹線管渠
	終末処理場
	中継ポンプ場
	流域下水道接続点 接続番号
	中継ポンプ場(流域下水道)
	終末処理場(流域下水道)

下水道計画一般図(污水)
縮尺 1/20,000
令和8年3月作成
群馬県桐生市