
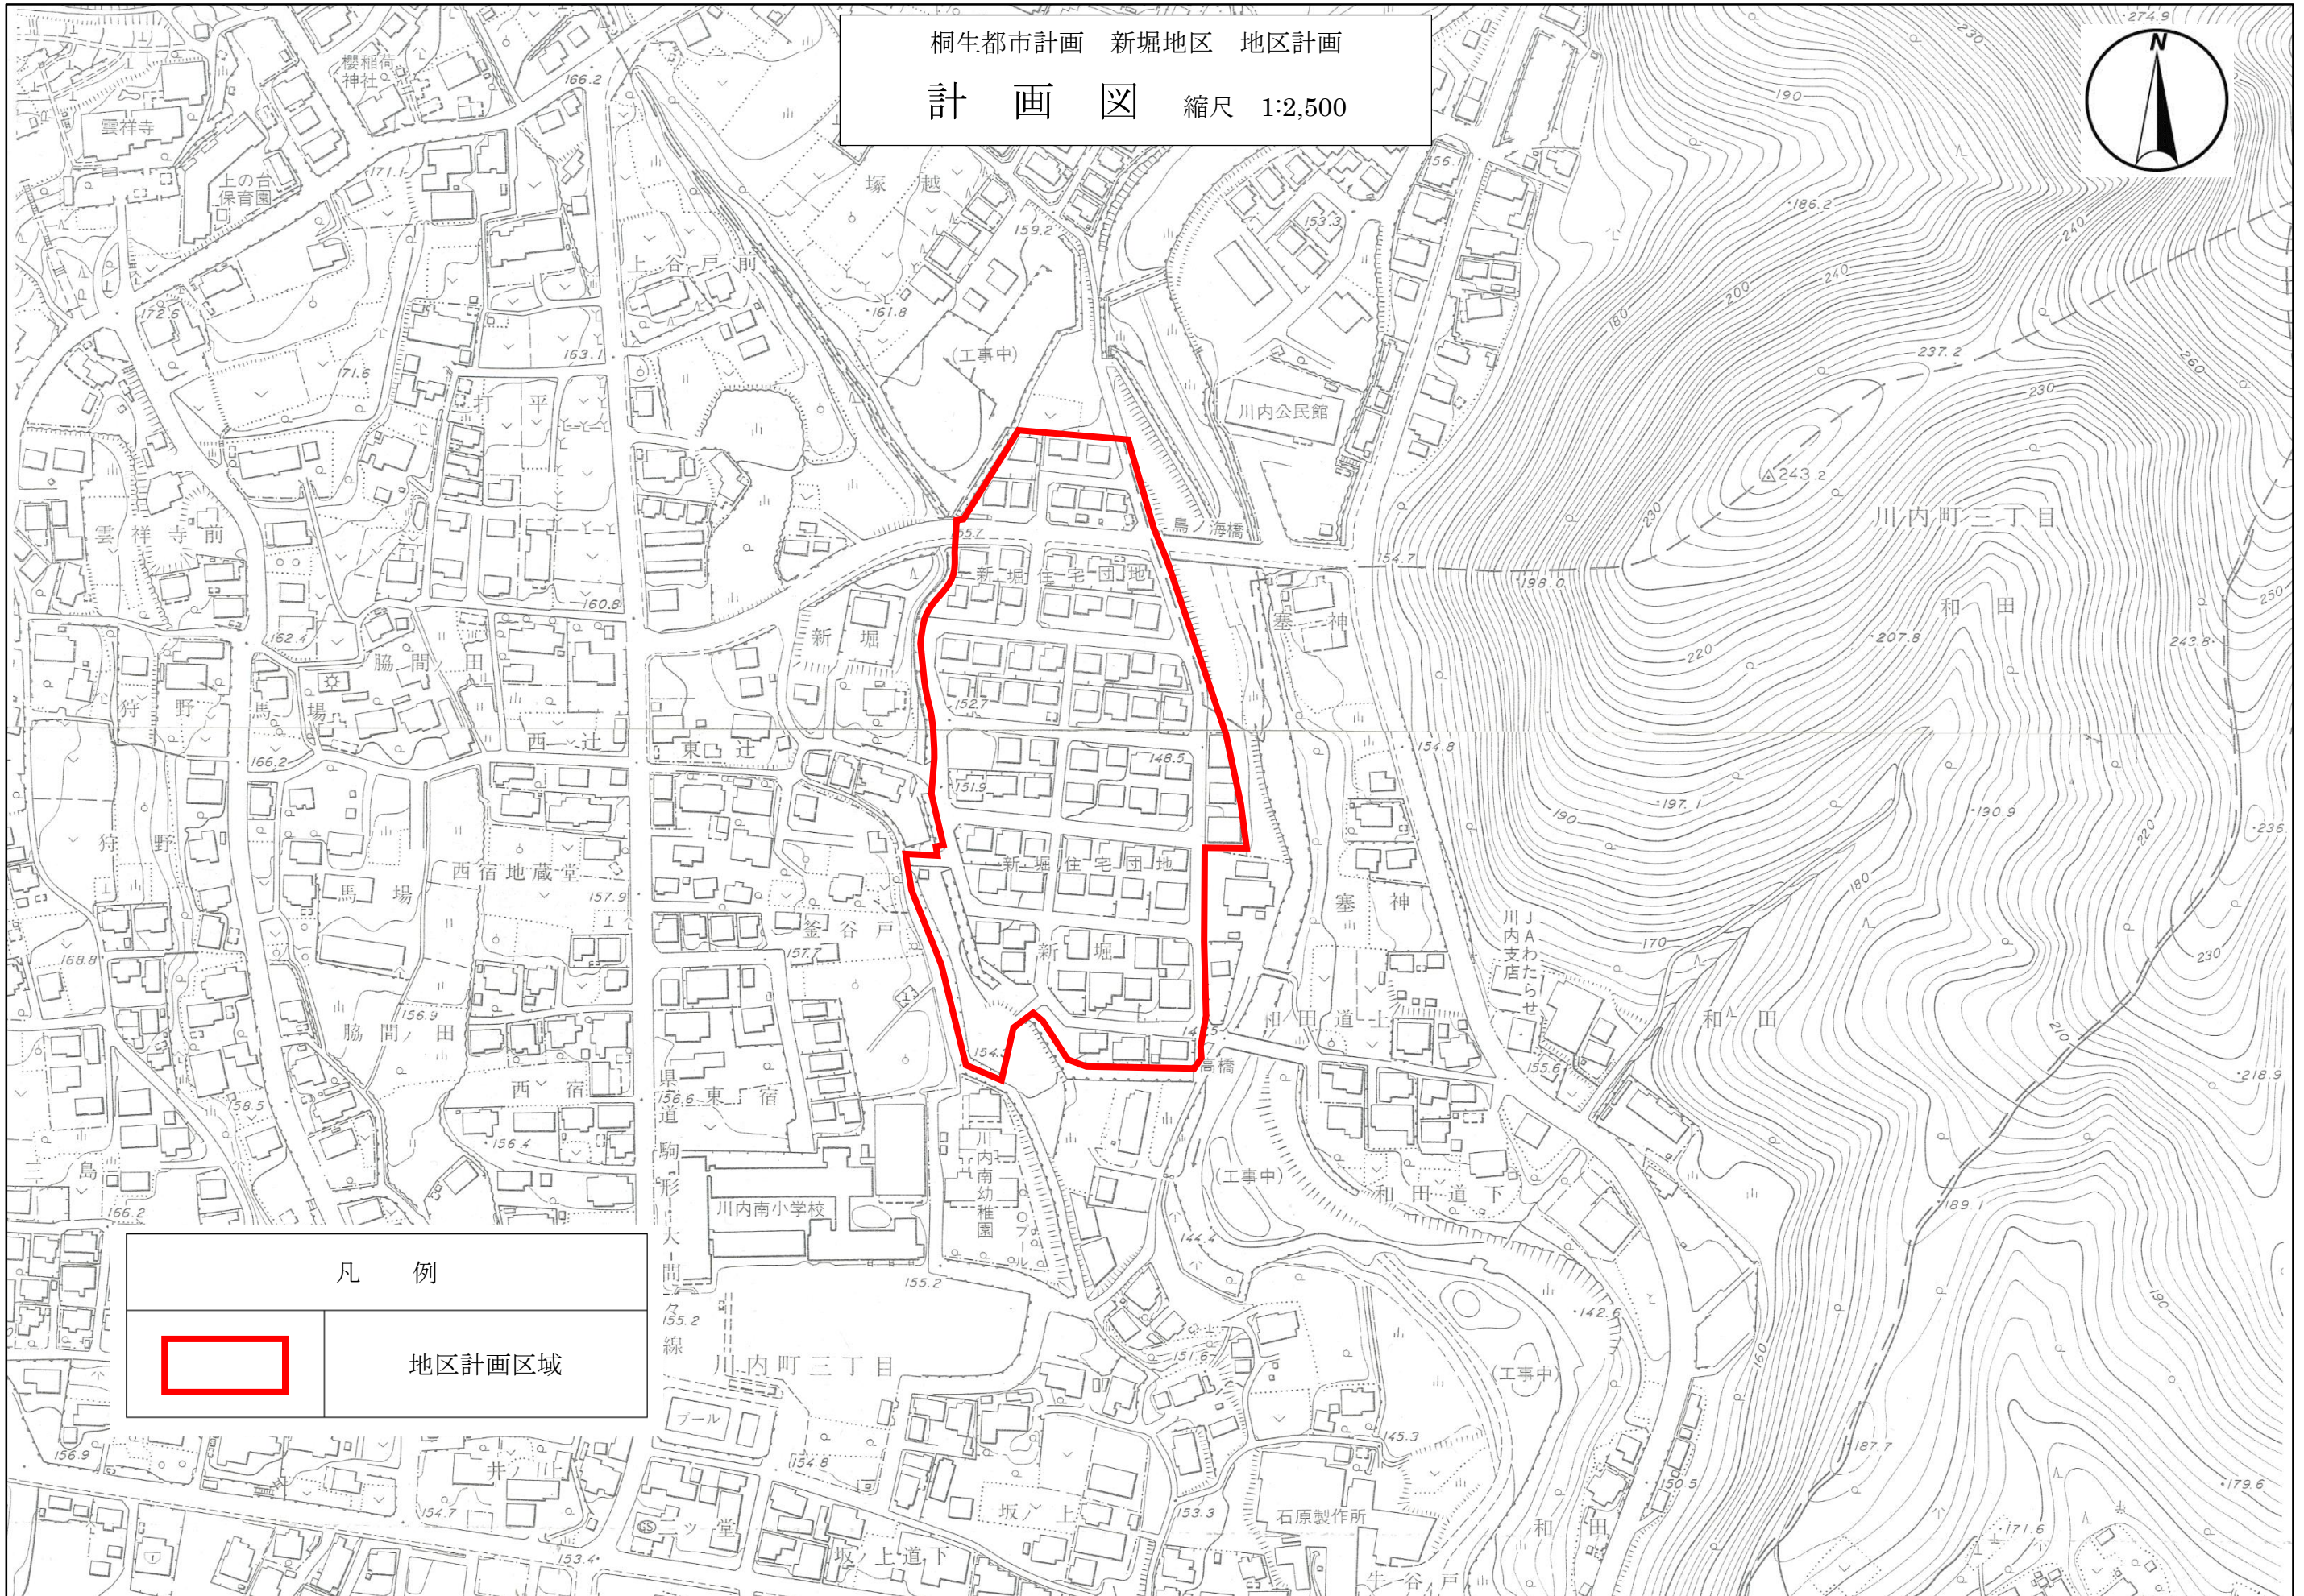


桐生都市計画 新堀地区 地区計画
計 画 図 縮尺 1:2,500

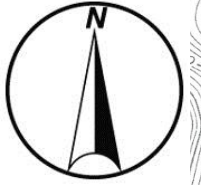

凡 例	
	地区計画区域