地区施設配置図

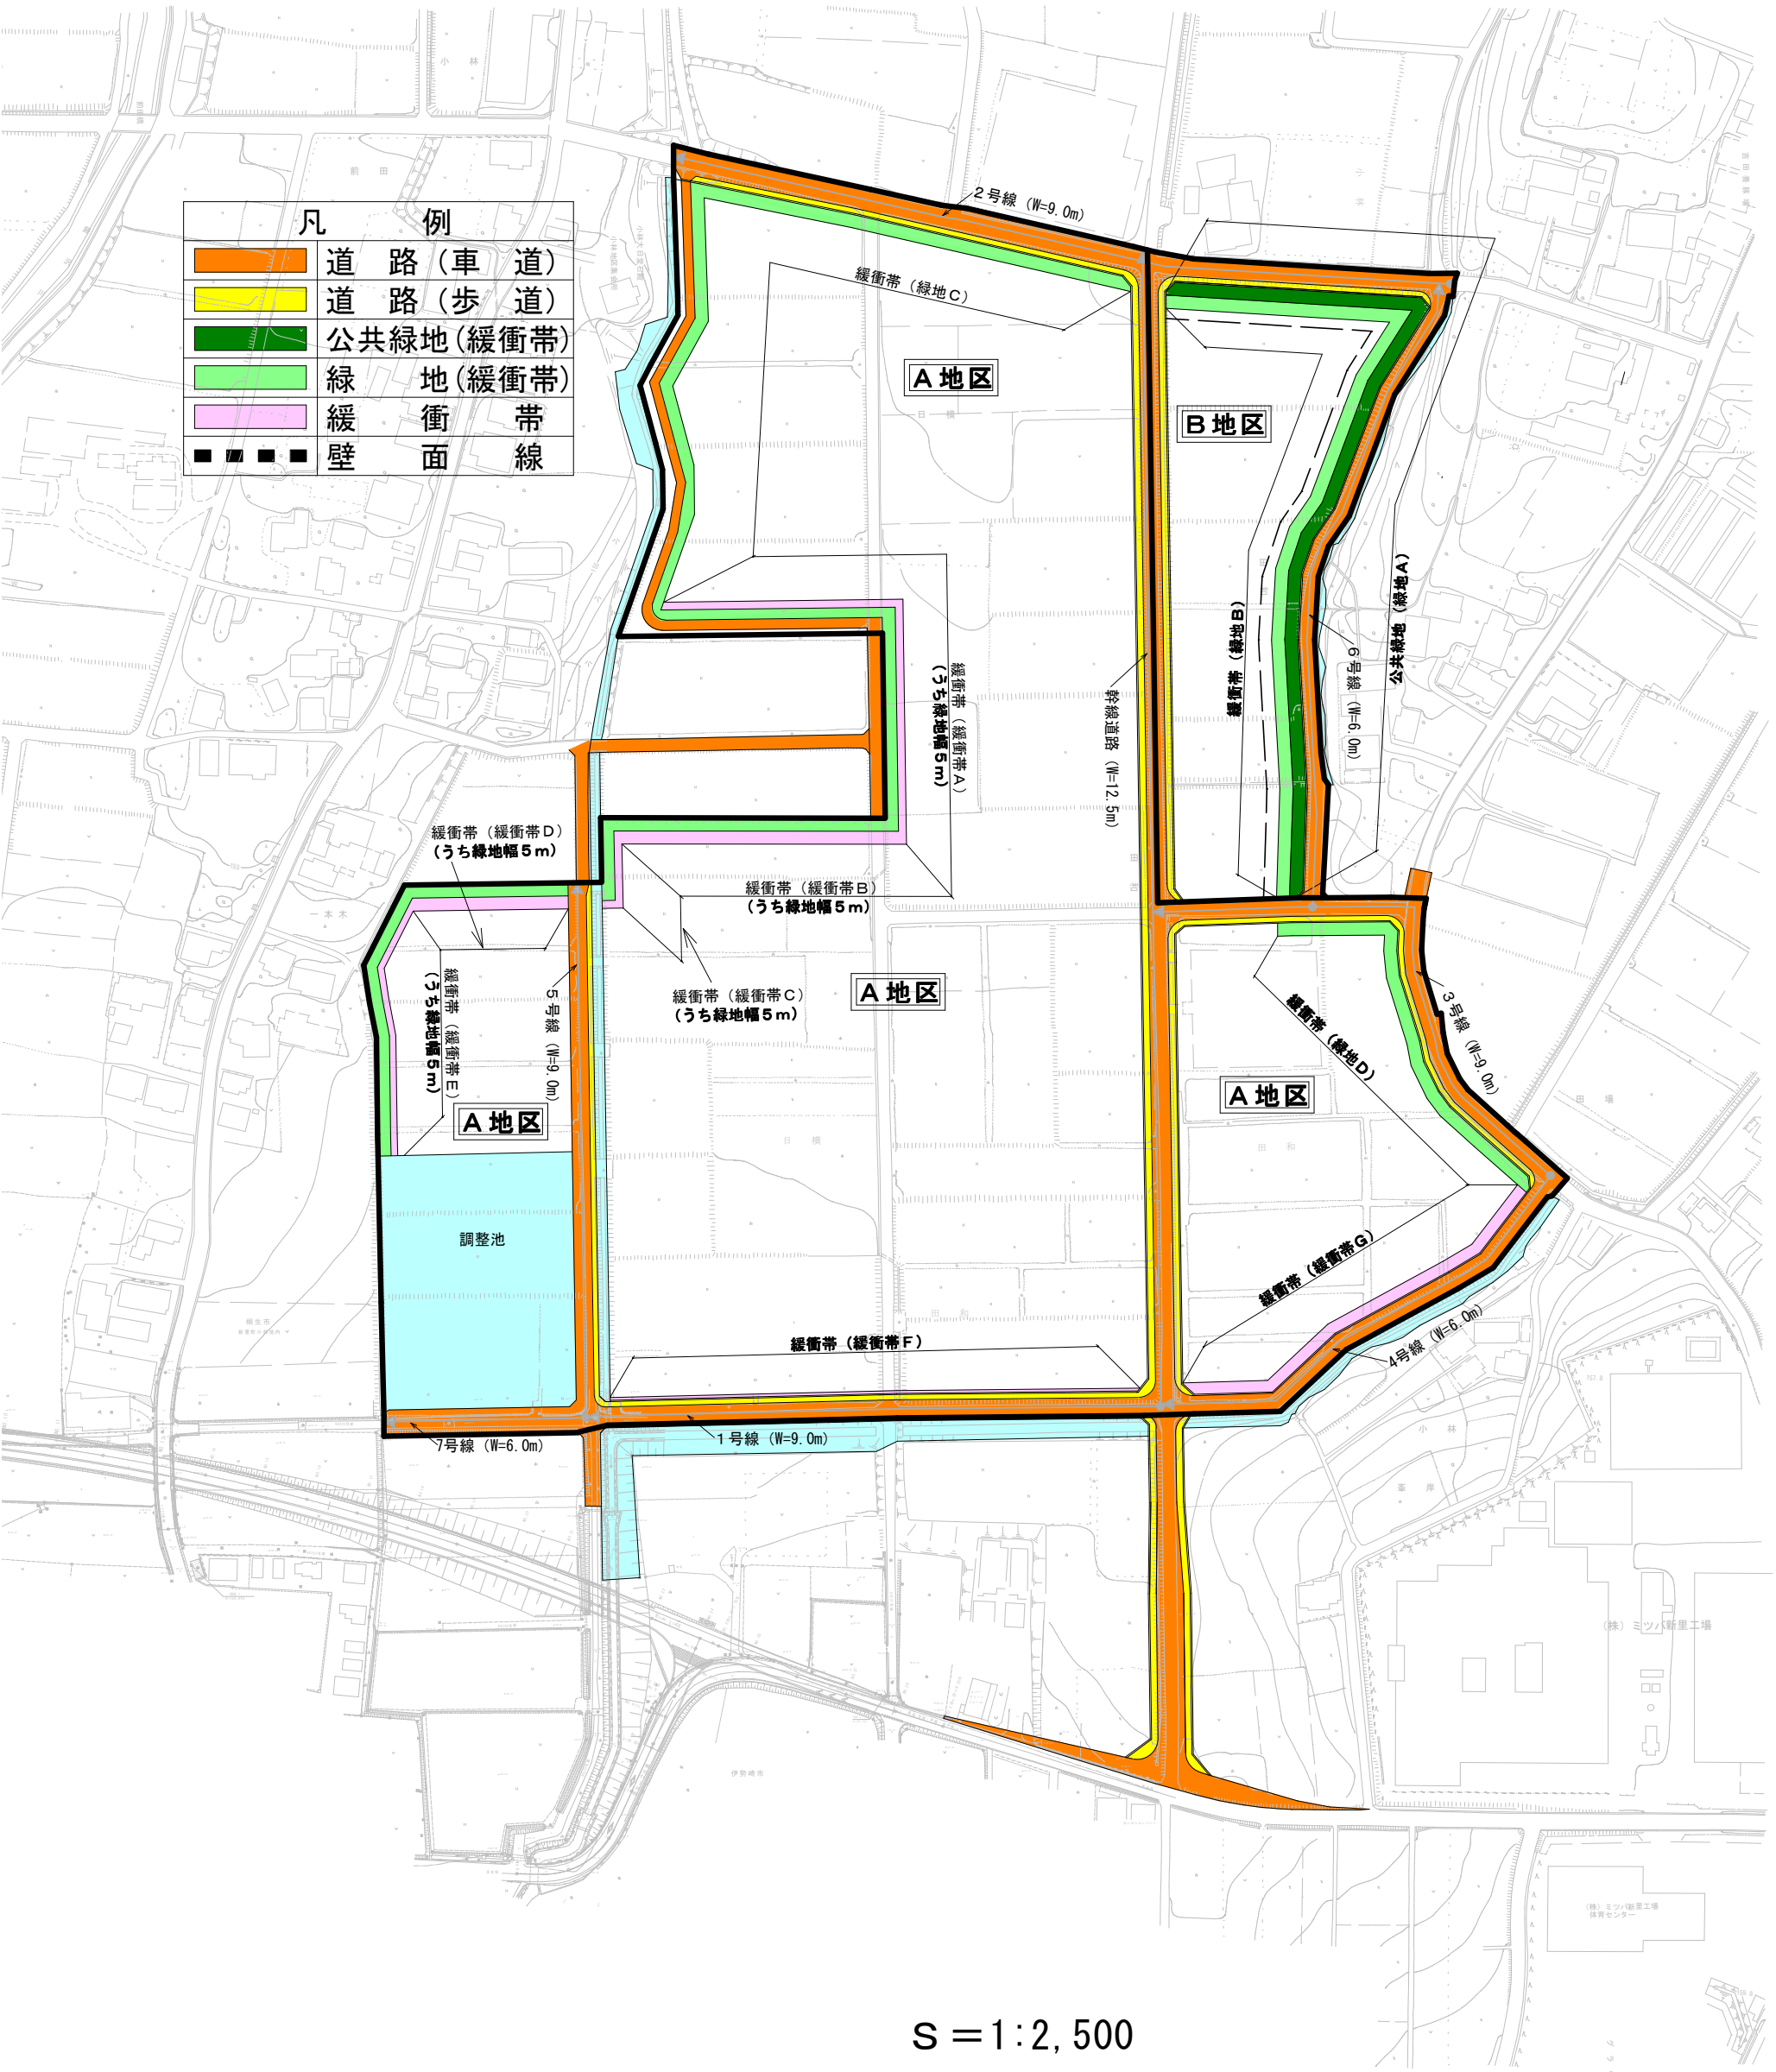

S＝1:2,500