


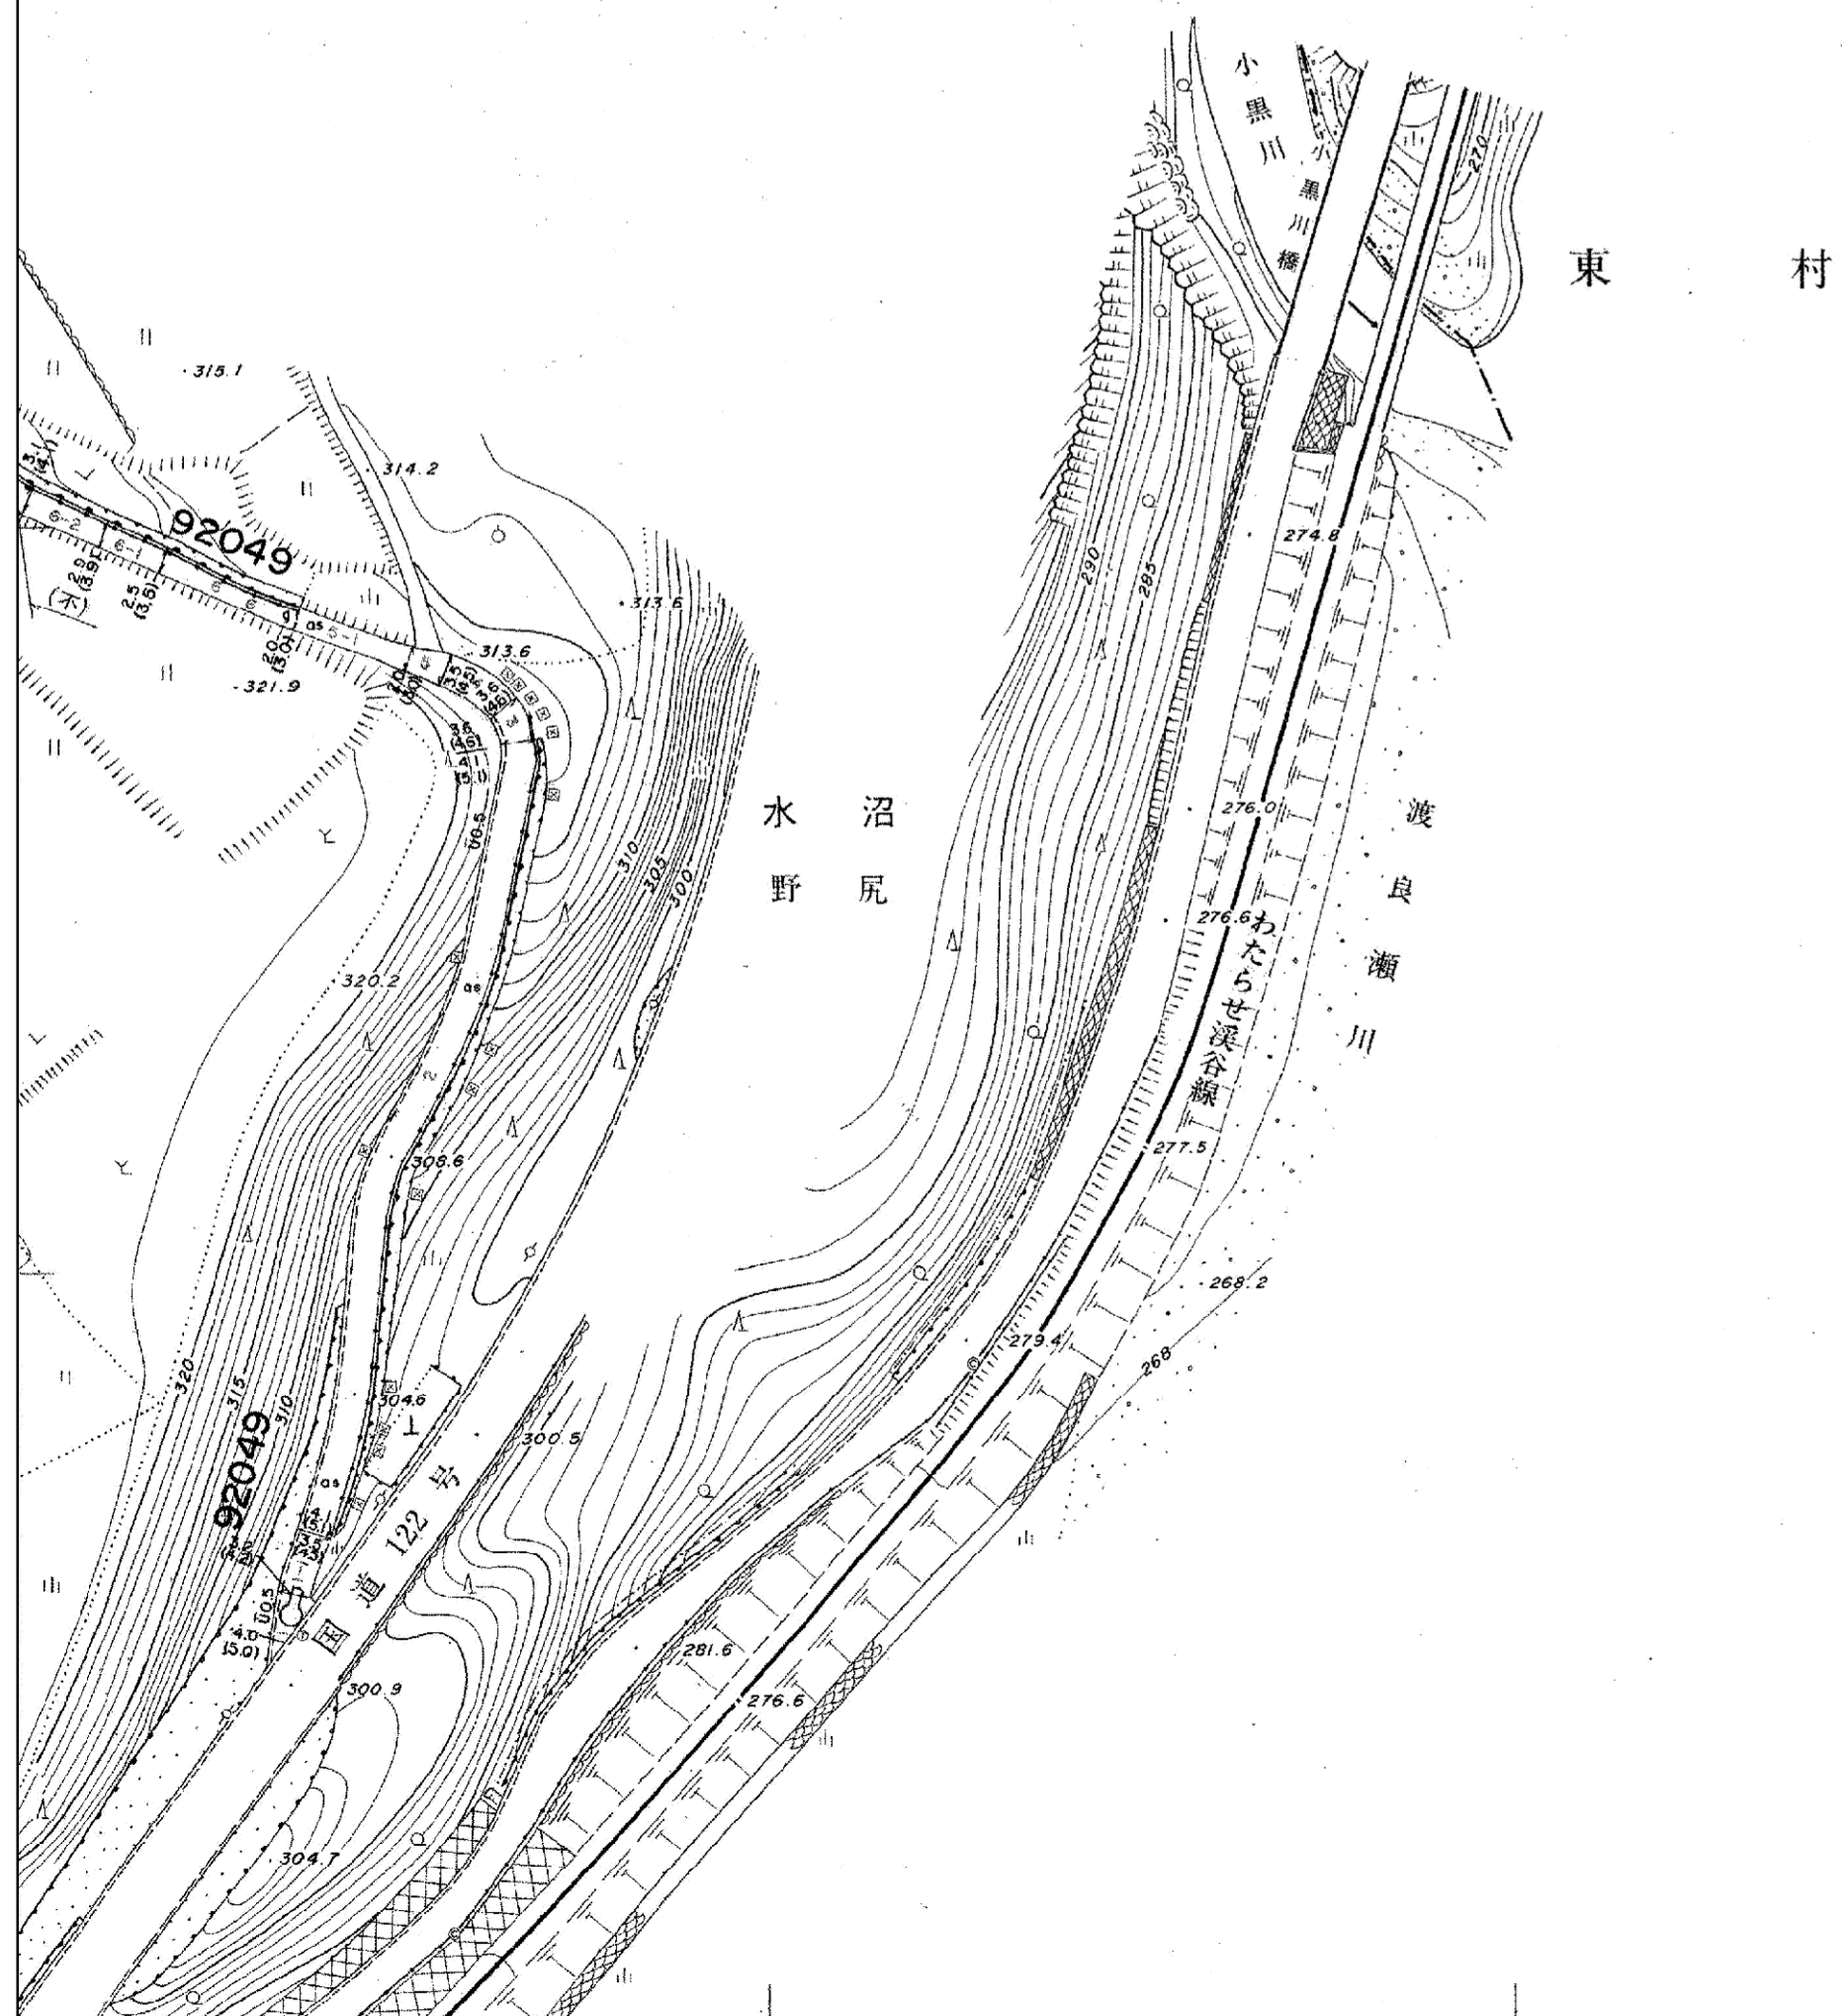

L-16	
L-17	M-17
L-18	M-18



【注意事項】

道路台帳附図は、ホームページに掲載してありますので、必ず現地をご確認ください。利用者の責任でご利用ください。  
また、道路台帳附図は、現況が異なっている場合があります。利用する場合は、必ず現地をご確認ください。  
なお、この道路台帳附図に関するお問い合わせは、直接来庁のうえ、ご確認ください。

