




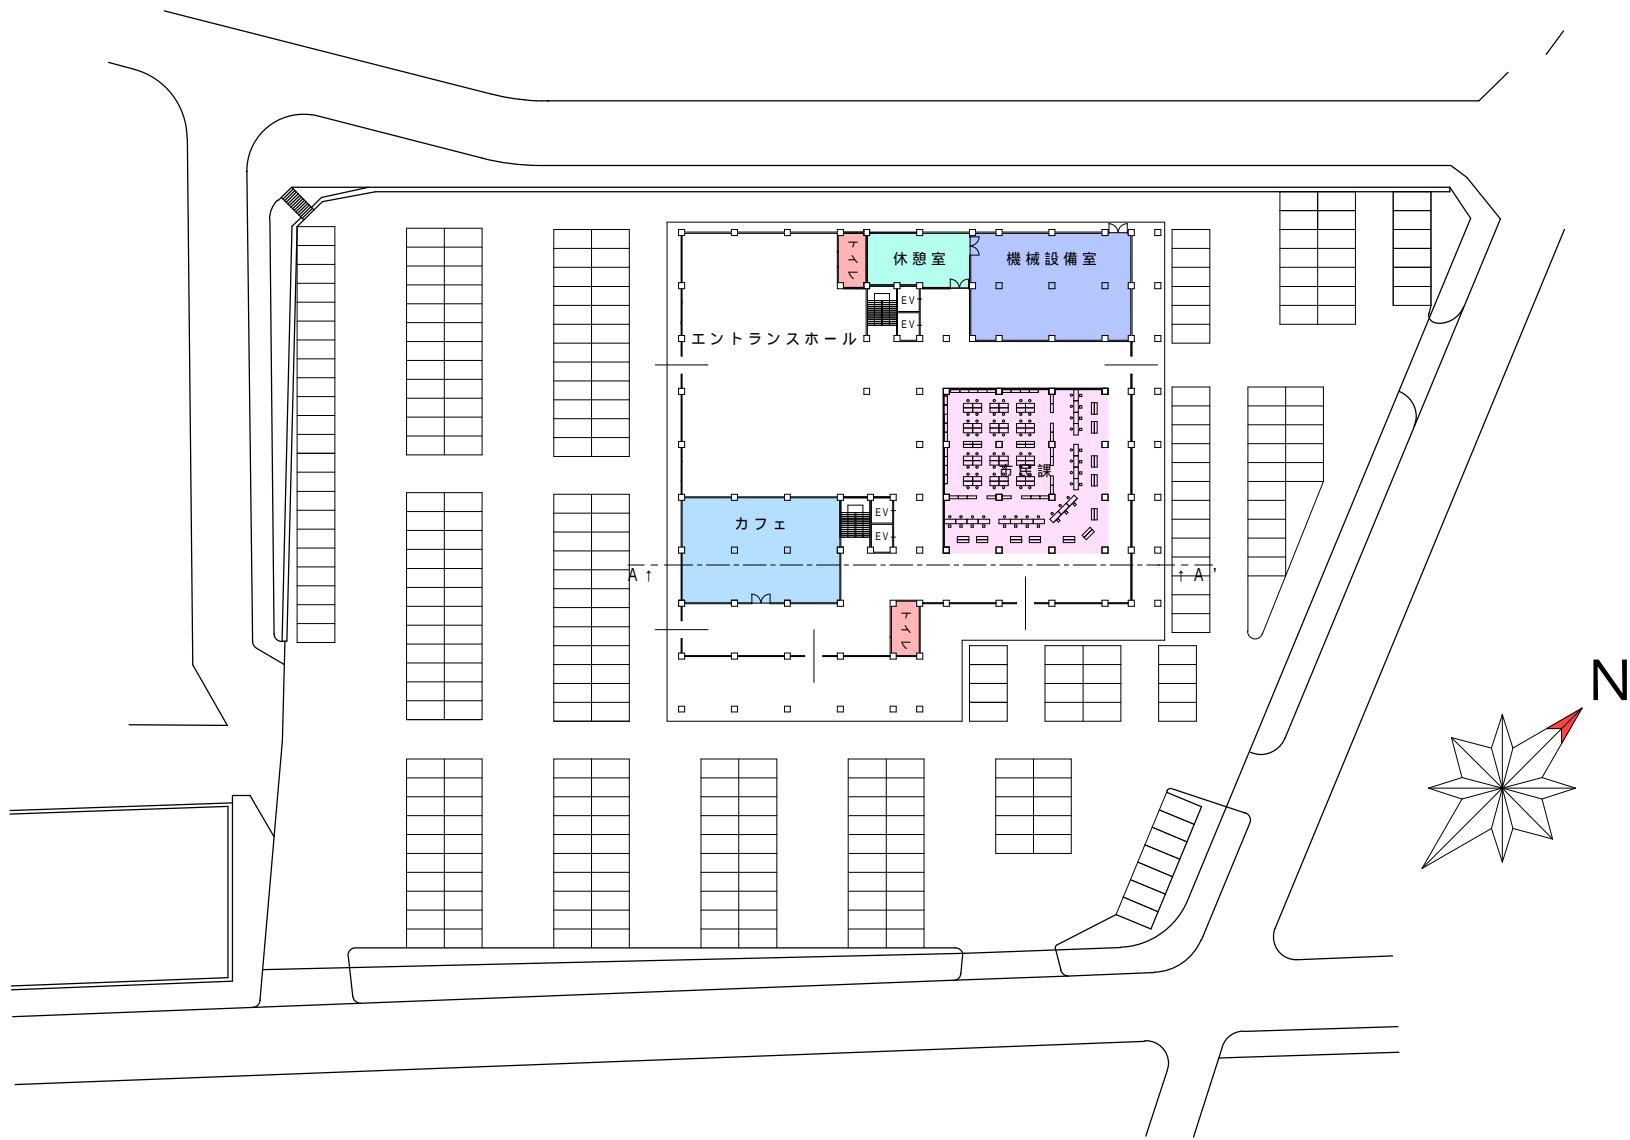

敷地図兼1階平面図 1/500

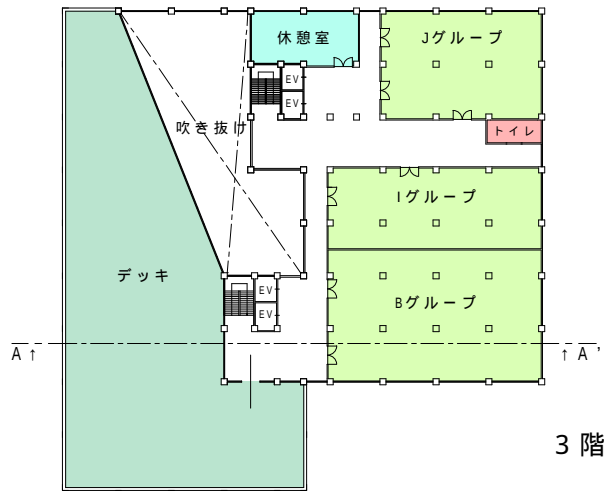


3階

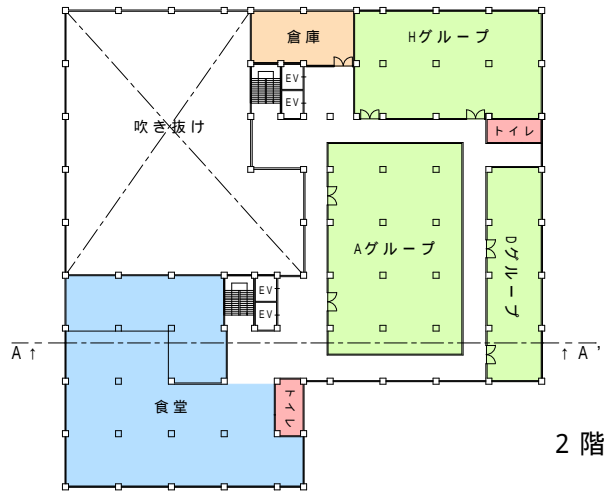


2階


2・3・4・5・6階平面図 1/500

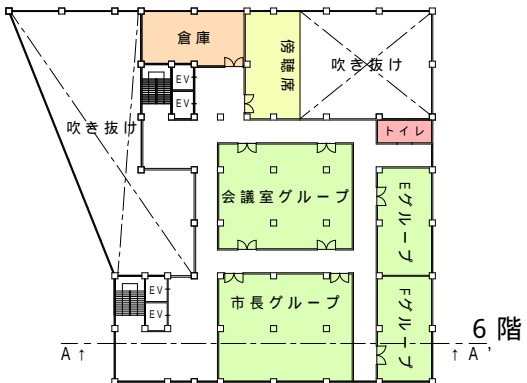

6階

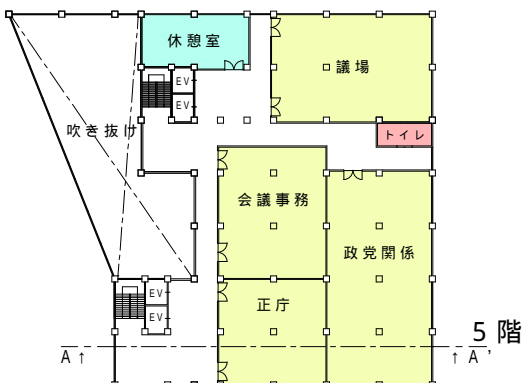

5階



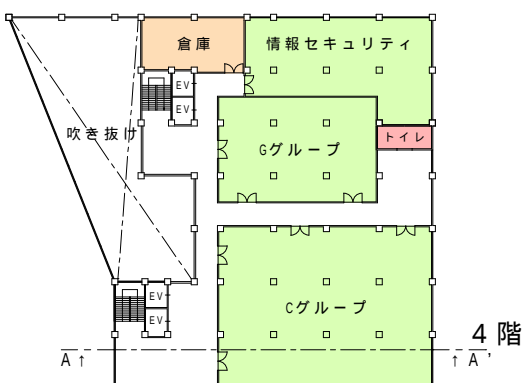


4階

卒業設計課題 「桐生市庁舎の設計」

設計主旨

この市役所の市民課は、一階に配置することで誰もが訪れやすいようにしました。また、一階にカフェを配置することで、訪れた人が休憩できるスペースとして利用できるようにしました。エントランスホールの部分を2階まで吹き抜けとすることにより、広々とした空間ができるため、イベントや展覧会などに使用しやすいようにしました。3階部分にデッキを設けることで、周りからの視線を気にすることなく、外に出てリラックスすることができるようになりました。また、緑を感じられるようにデッキの部分には、芝生を生やしたり、植物を多く配置する形にしました。また、災害が起これば、水害にあった際にも避難場所としても使用できるように3階部分にデッキを設けました。他にも、災害で停電となった際に対策本部として利用できるように、非常用電源も備えています。この市役所の最大の特徴は、3階から6階にかけての吹き抜けの部分の南側が一面全てがガラス張りとなっている所です。一面全てがガラス張りとする事で、日中の自然の光を利用して全体的に明るくすることが出来て、電気の節約にもなり、環境に優しいと思いました。また、食堂も同じ理由で、配置できる全ての面をガラスにしました。

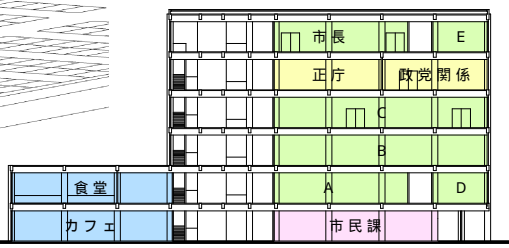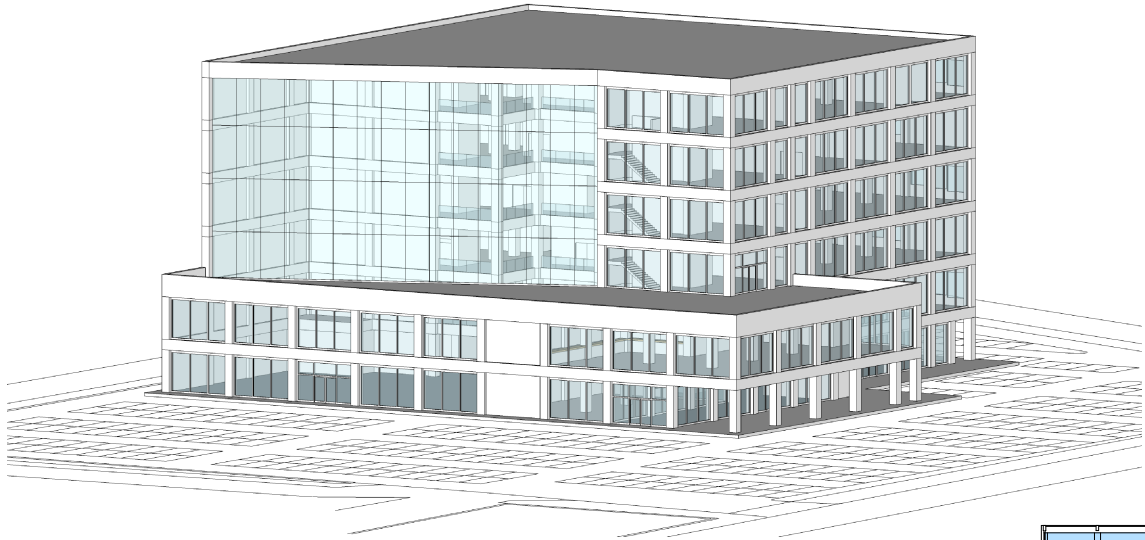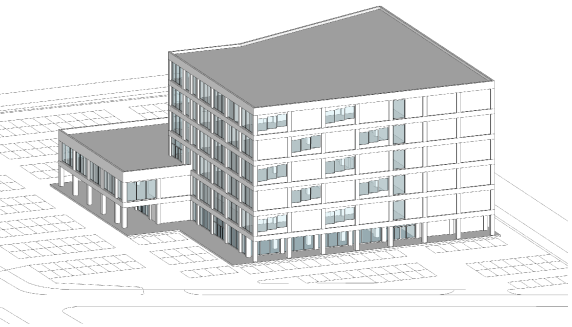

A-A'断面図 1/500