

社会資本総合整備計画 防災・安全交付金

令和06年12月04日


計画の名称	桐生市水道施設整備計画（防災・安全）												
計画の期間	令和06年度～令和07年度（2年間）								重点配分対象の該当				
交付対象	桐生市												
計画の目標	新里第9水源地从ら取水した水を浄水施設へ送る導水管を耐震管へ更新し、安定した水道水の供給を実現する。												
全体事業費（百万円）	合計（A+B+C+D）	12	A	12	B	0	C	0	D	0	効果促進事業費の割合C / (A+B+C+D)	0	%

番号	計画の成果目標（定量的指標）			
	定量的指標の定義及び算定式	定量的指標の現況値及び目標値		
		当初現況値	中間目標値	最終目標値
		R6当初		R7末
1	基幹管路の耐震適合率の向上（R6当初：56.9%）→（R7末：57.0%） 基幹管路について、総延長のうち耐震適合性を有する管路延長の占める割合を算出する。 基幹管路の耐震適合率（%）：耐震適合性のある管路延長（m）/基幹管路の延長（m）x100（%）	56%	%	57%

備考等	個別施設計画を含む	-	国土強靱化を含む	-	定住自立圏を含む	-	連携中枢都市圏を含む	-	流域水循環計画を含む	-	地域再生計画を含む	-
-----	-----------	---	----------	---	----------	---	------------	---	------------	---	-----------	---

A 基幹事業

基幹事業(大)	番号	事業種別	地域種別	交付対象	直接間接	事業者	種別1	種別2	要素となる事業名 (事業箇所)	事業内容 (延長・面積等)	市区町村名/ 港湾・地区名	事業実施期間(年度)					全体事業費 (百万円)	費用 便益比	個別施設計画 策定状況
												R06	R07	R08	R09	R10			
一体的に実施することにより期待される効果																			
備考																			
水道・下水道事業	A07-001	水道	一般	桐生市	直接	桐生市	-	-	新里第9水源	導水管改良工事 DIP(GX形) 150 L=270m	桐生市						12	-	
											小計						12		
											合計						12		

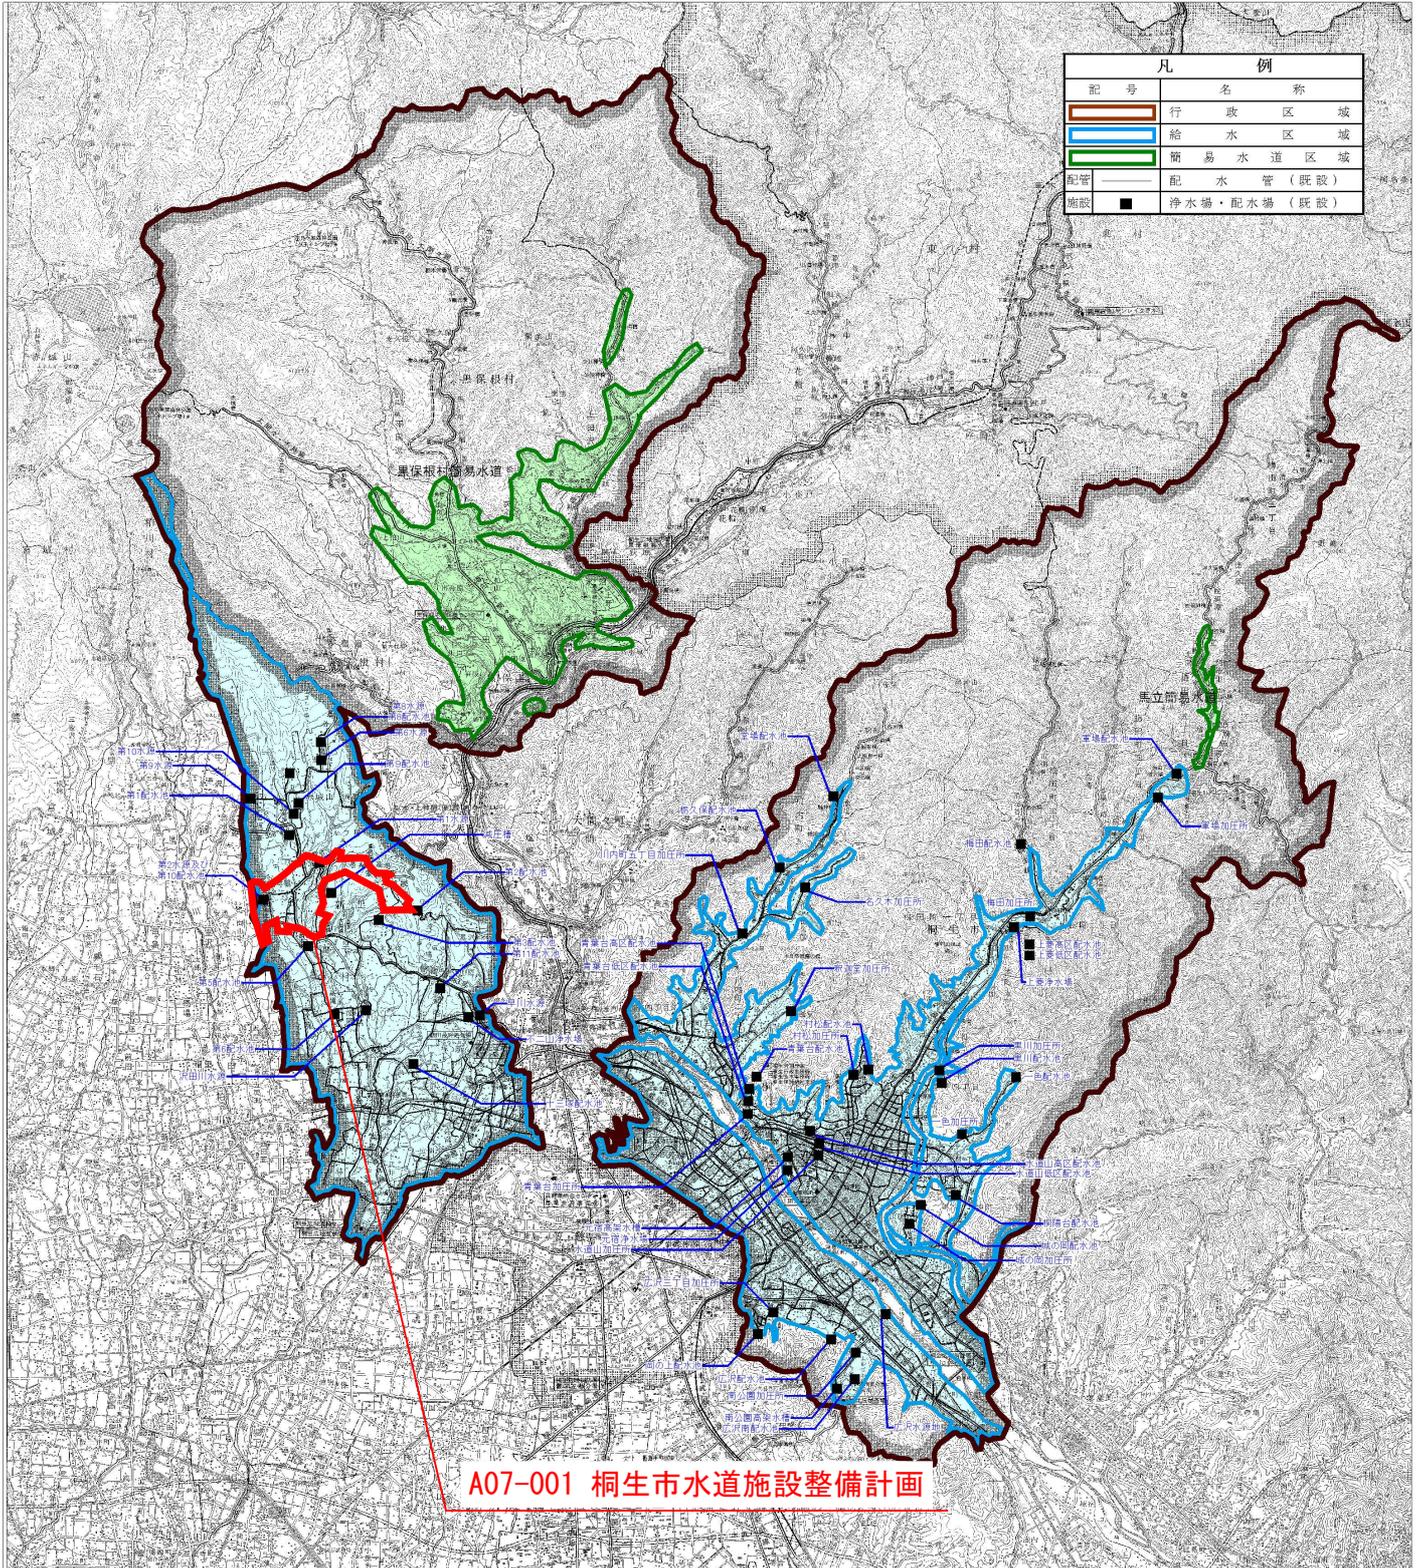

凡 例	
記号	名称
	行政区域
	給水区域
	給湯水道区域
	配水管 (既設)
	浄水場・配水場 (既設)

A07-001 桐生市水道施設整備計画



凡 例	
	一般国道
	主要地方道
	一般県道
	計画線
	J R 線
	民鉄線
	境界
	河川
	場玉
	高圧自動車道
	群馬県道
	市役所
	町村役場
	関係官庁
	学 校
	電 気 所
	公園遊園地
	橋
	夕 陽 橋
	満 鉄 橋

事業名	桐生市水道事業 (第7次採択事業第2回変更)	図面番号
水道事業計画平面図		1/1
給水区域が他の水道事業の給水区域と重複しないこと及び給水区域内における専用水道の状況を確認するための地図		1/50,000
給水区域を明らかにする地図		
水道施設の位置を明らかにする地図		
事業者名	桐 生 市	

