




ケース1 新里中央小学校

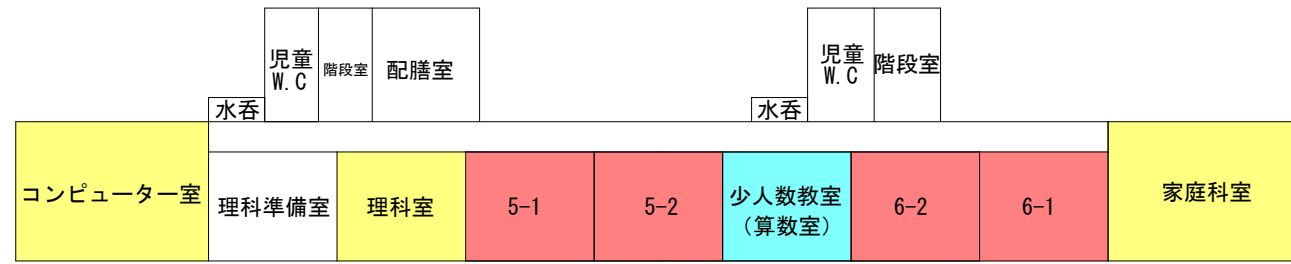

3階

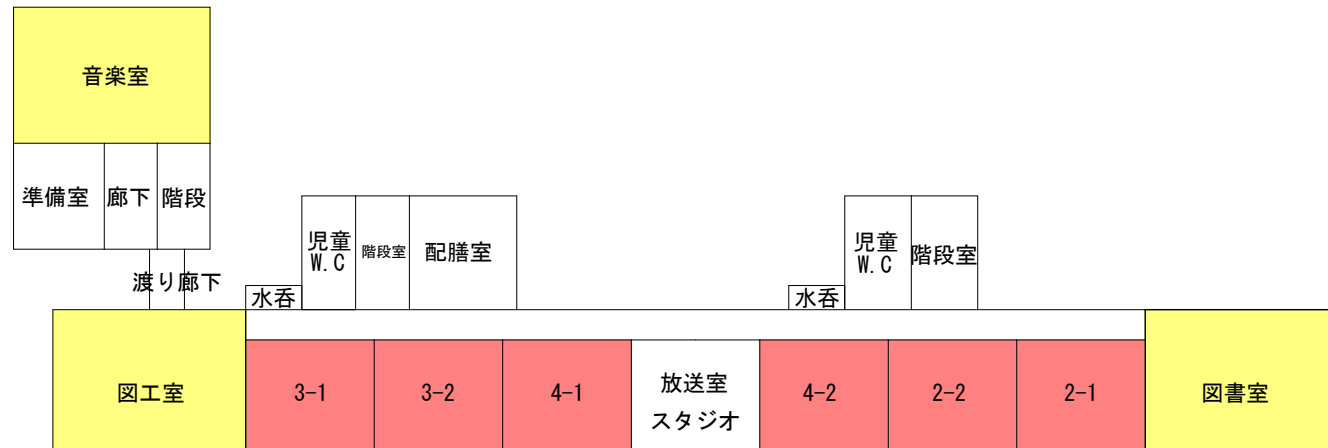

2階

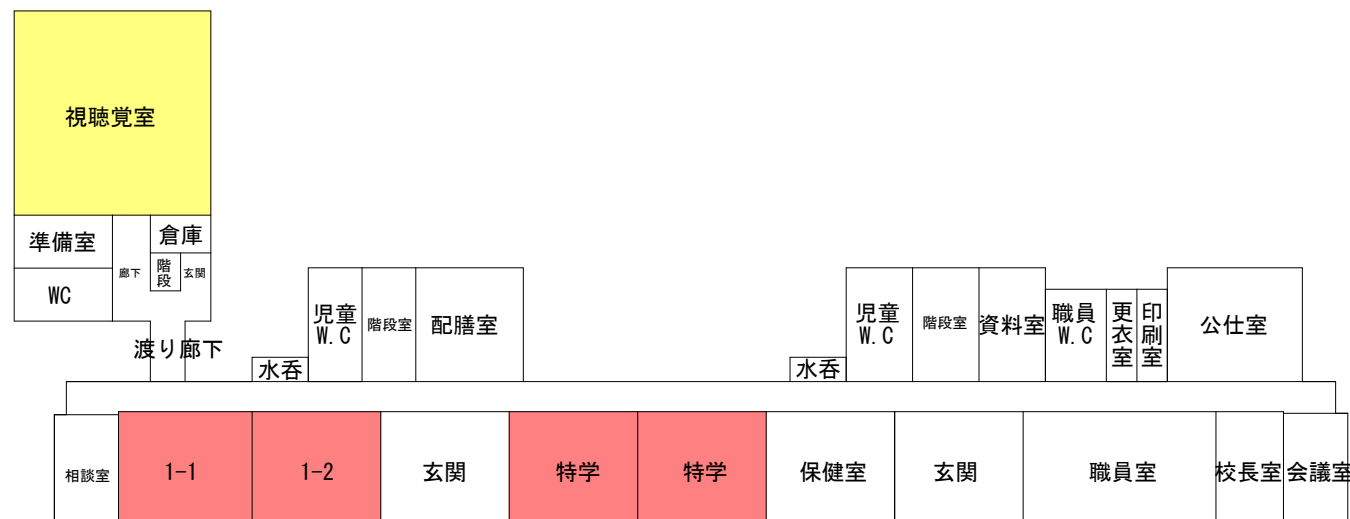

1階

S=1/500

※令和10年度に新里北小と統合

新里中央小					
教室形態	保有数	利用形態	現在利用数	統合後必要数	増減
普通教室	15	通常学級	12	12	0
		特別支援学級	2	3	+1
		多目的教室	0	6	+6
		少人数教室	1	0	-1
		計	15	21	+6
特別教室	7	視聴覚室	1	1	0
		図書室	1	1	0
		図工室	1	1	0
		音楽室	1	1	0
		家庭科室	1	1	0
		理科室	1	1	0
		コンピューター室	1	1	0
		計	7	7	0
その他		放課後児童クラブ室	※別棟専用施設		

※普通教室形態の教室を改修し、通常学級や特別支援学級の教室への転用を想定

(普通教室)

- ・通常学級 : 同数のため確保できる
- ・特別支援学級 : 少人数教室を転用し、確保できる
- ・多目的教室 : 確保できない

【参考】

※令和16年度の3校で統合（統合後、使用する校舎は新里東小のため参考となります。）

新里中央小					
教室形態	保有数	利用形態	現在利用数	統合後必要数	増減
普通教室	15	通常学級	12	13	+1
		特別支援学級	2	5	+3
		多目的教室	0	6	+6
		少人数教室	1	0	-1
		計	15	24	+9
特別教室	7	視聴覚室	1	1	0
		図書室	1	1	0
		図工室	1	1	0
		音楽室	1	1	0
		家庭科室	1	1	0
		理科室	1	1	0
		コンピューター室	1	1	0
		計	7	7	0
その他		放課後児童クラブ室	※別棟専用施設		

※普通教室形態の教室を改修し、通常学級や特別支援学級の教室への転用を想定

(普通教室)

- ・通常学級 : 少人数教室を転用し、確保できる
- ・特別支援学級 : 確保できない
- ・多目的教室 : 確保できない

ケース2 新里東小学校

※令和10年度に新里北小と統合

新里東小【※現在の利用数は令和7年度現在、（ ）内は令和8年度予定数】					
教室形態	保有数	利用形態	現在利用数	統合後必要数	増減
普通教室	24 (23)	通常学級	13	13	0
		特別支援学級	3	3	0
		多目的教室	0	6	+6
		学年室	5	0	-5
		英語活動教室	1 (0)	0	-1 (0)
		言語教室	1	1	0
		会議室	1	0	-1
計	24 (23)	23	-1 (0)		
特別教室	7	視聴覚室	1	1	0
		図工教室	1	1	0
		家庭科室	1	1	0
		音楽室	1	1	0
		図書室	1	1	0
		理科室	1	1	0
		多目的室	1	1	0
		計	7	7	0
その他	(1)	放課後児童クラブ室 ※別棟専用施設	1	(+1)	

※普通教室形態の教室を改修し、通常学級や特別支援学級の教室への転用を想定

※令和8年度より英語活動教室を放課後児童クラブ室として使用予定

(普通教室)

- ・通常学級 : 同数のため確保できる
- ・特別支援学級 : 同数のため確保できる
- ・多目的教室 : 学年室、会議室を転用し、確保できる

※令和16年度の3校で統合


新里東小【※現在の利用数は令和7年度現在、（ ）内は令和8年度予定数】					
教室形態	保有数	利用形態	現在利用数	統合後必要数	増減
普通教室	24 (23)	通常学級	13	13	0
		特別支援学級	3	5	+2
		多目的教室	0	6	+6
		学年室	5	0	-5
		英語活動教室	1 (0)	0	-1 (0)
		言語教室	1	1	0
		会議室	1	0	-1
計	24 (23)	25	+1 (+2)		
特別教室	7	視聴覚室	1	1	0
		図工教室	1	1	0
		家庭科室	1	1	0
		音楽室	1	1	0
		図書室	1	1	0
		理科室	1	1	0
		多目的室	1	1	0
計	7	7	0		
その他	(1)	放課後児童クラブ室 ※別棟専用施設	1	(+1)	

※普通教室形態の教室を改修し、通常学級や特別支援学級の教室への転用を想定


※令和8年度より英語活動教室を放課後児童クラブ室として使用予定

(普通教室)

- ・通常学級 : 同数のため確保できる
- ・特別支援学級 : 学年室を転用し、確保できる
- ・多目的教室 : 学年室、会議室を転用し、4教室は確保できる

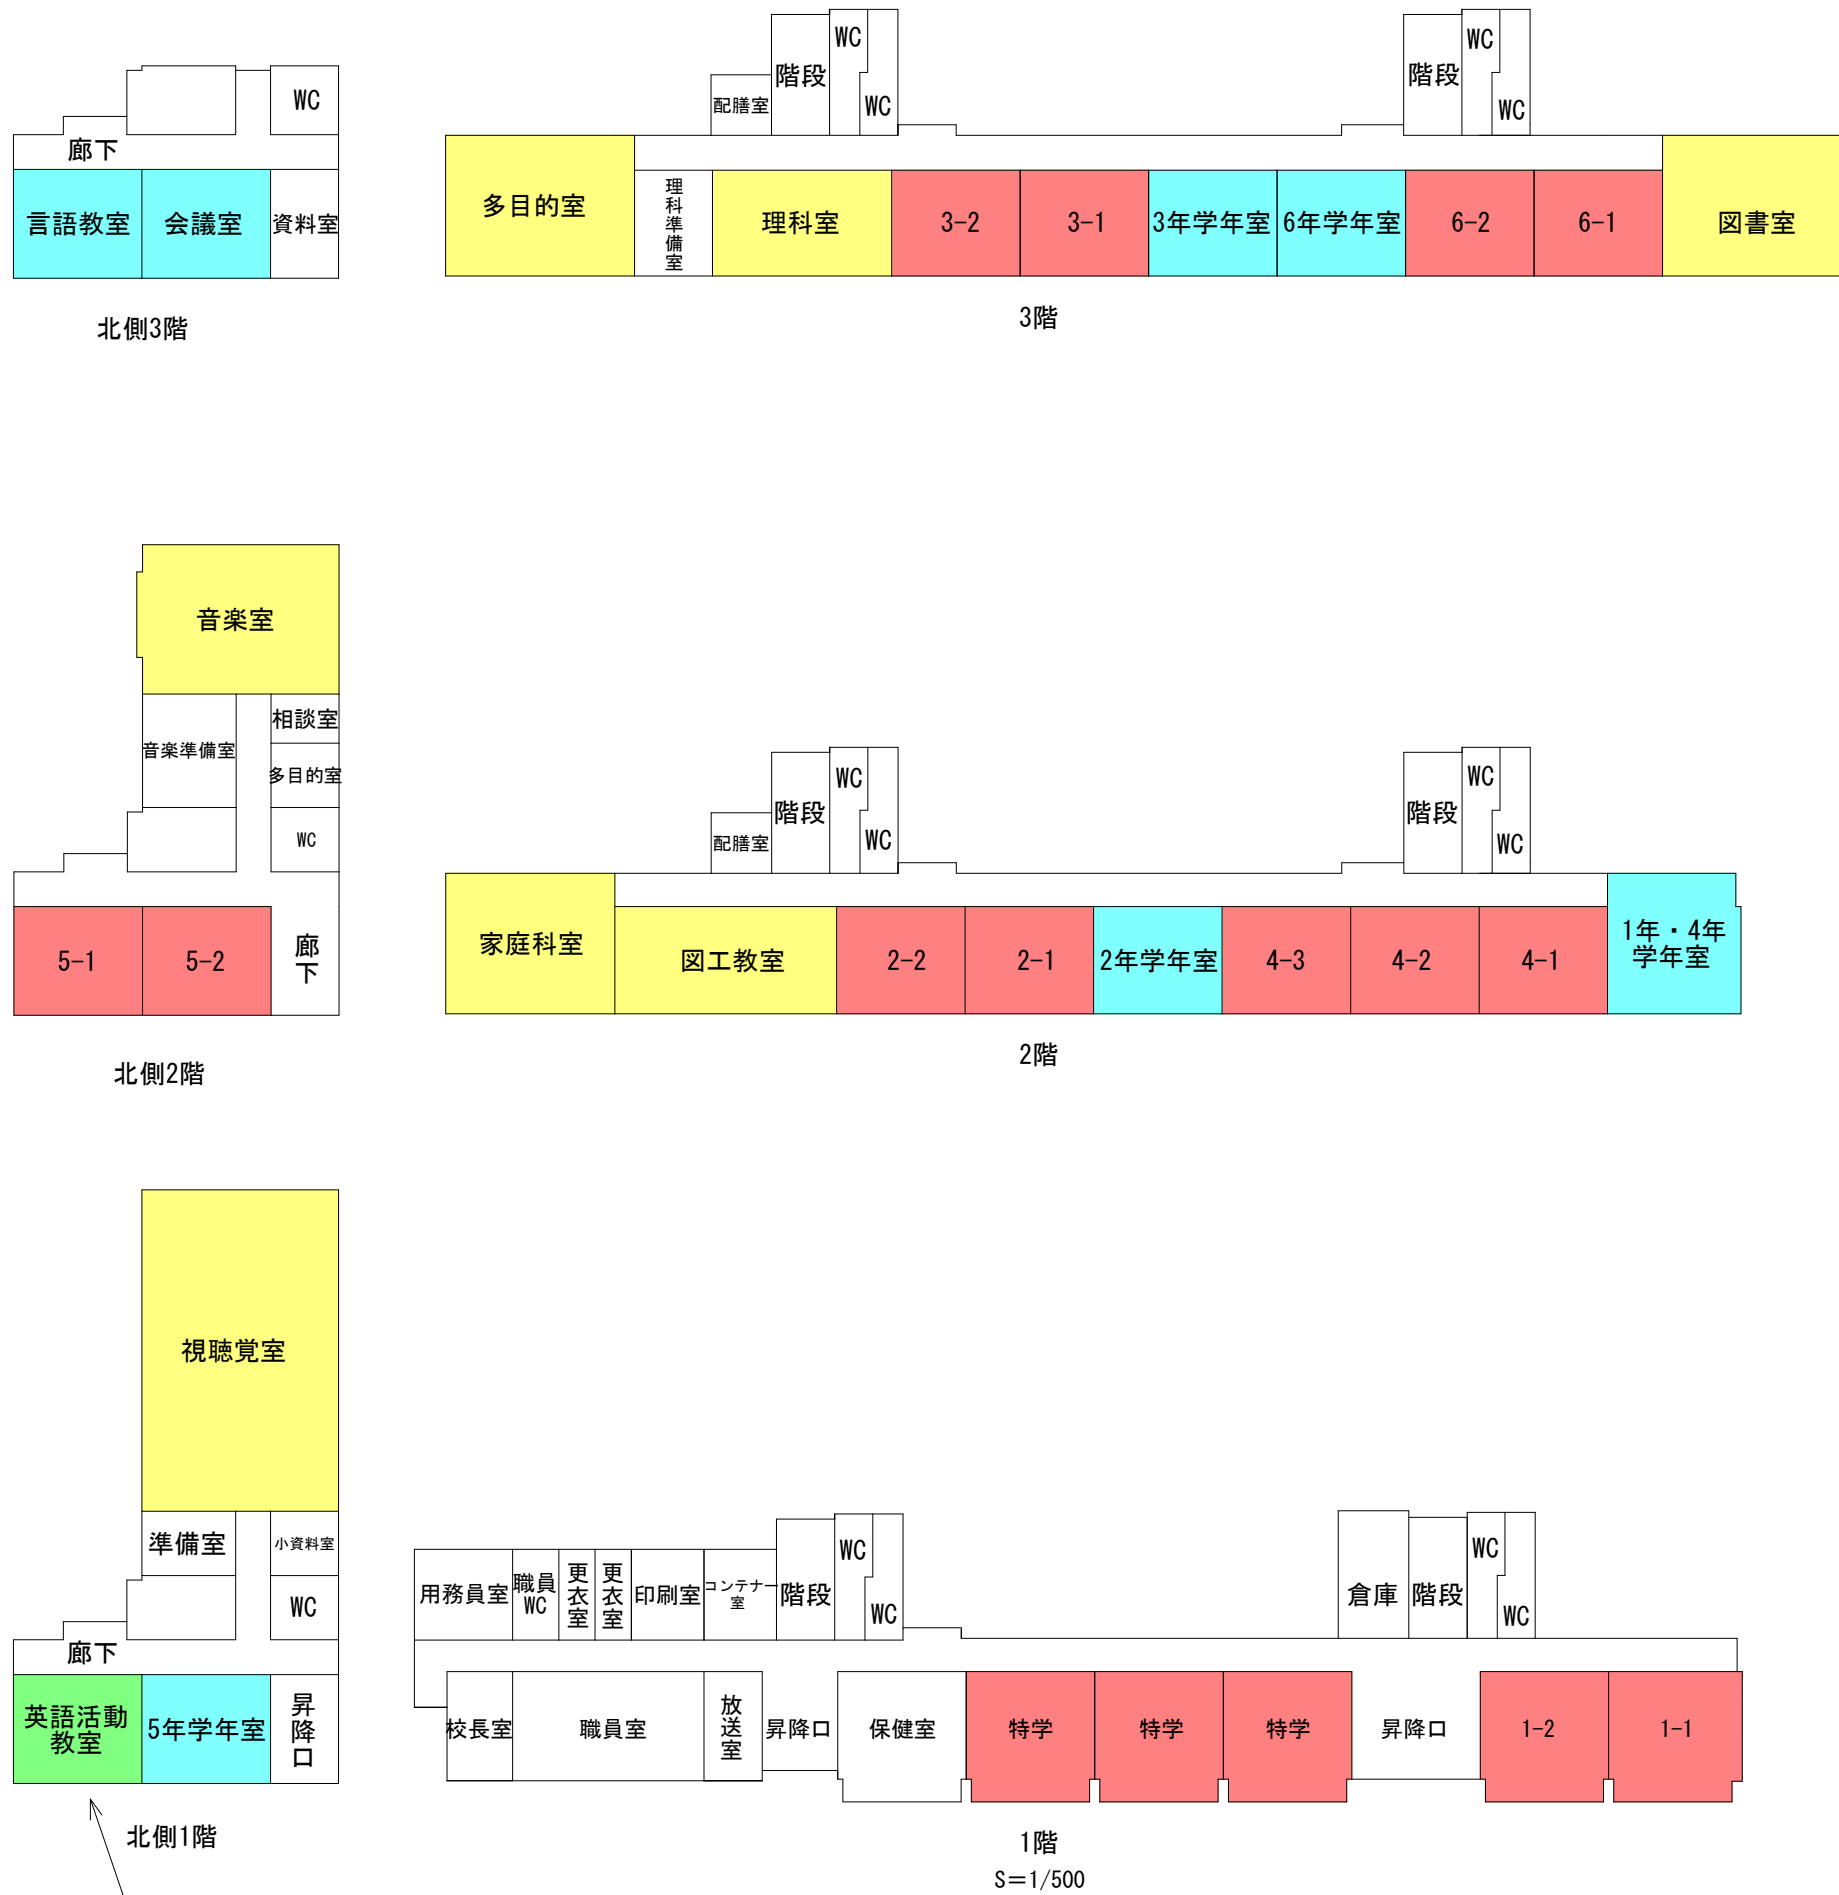

ケース3 新里東小学校

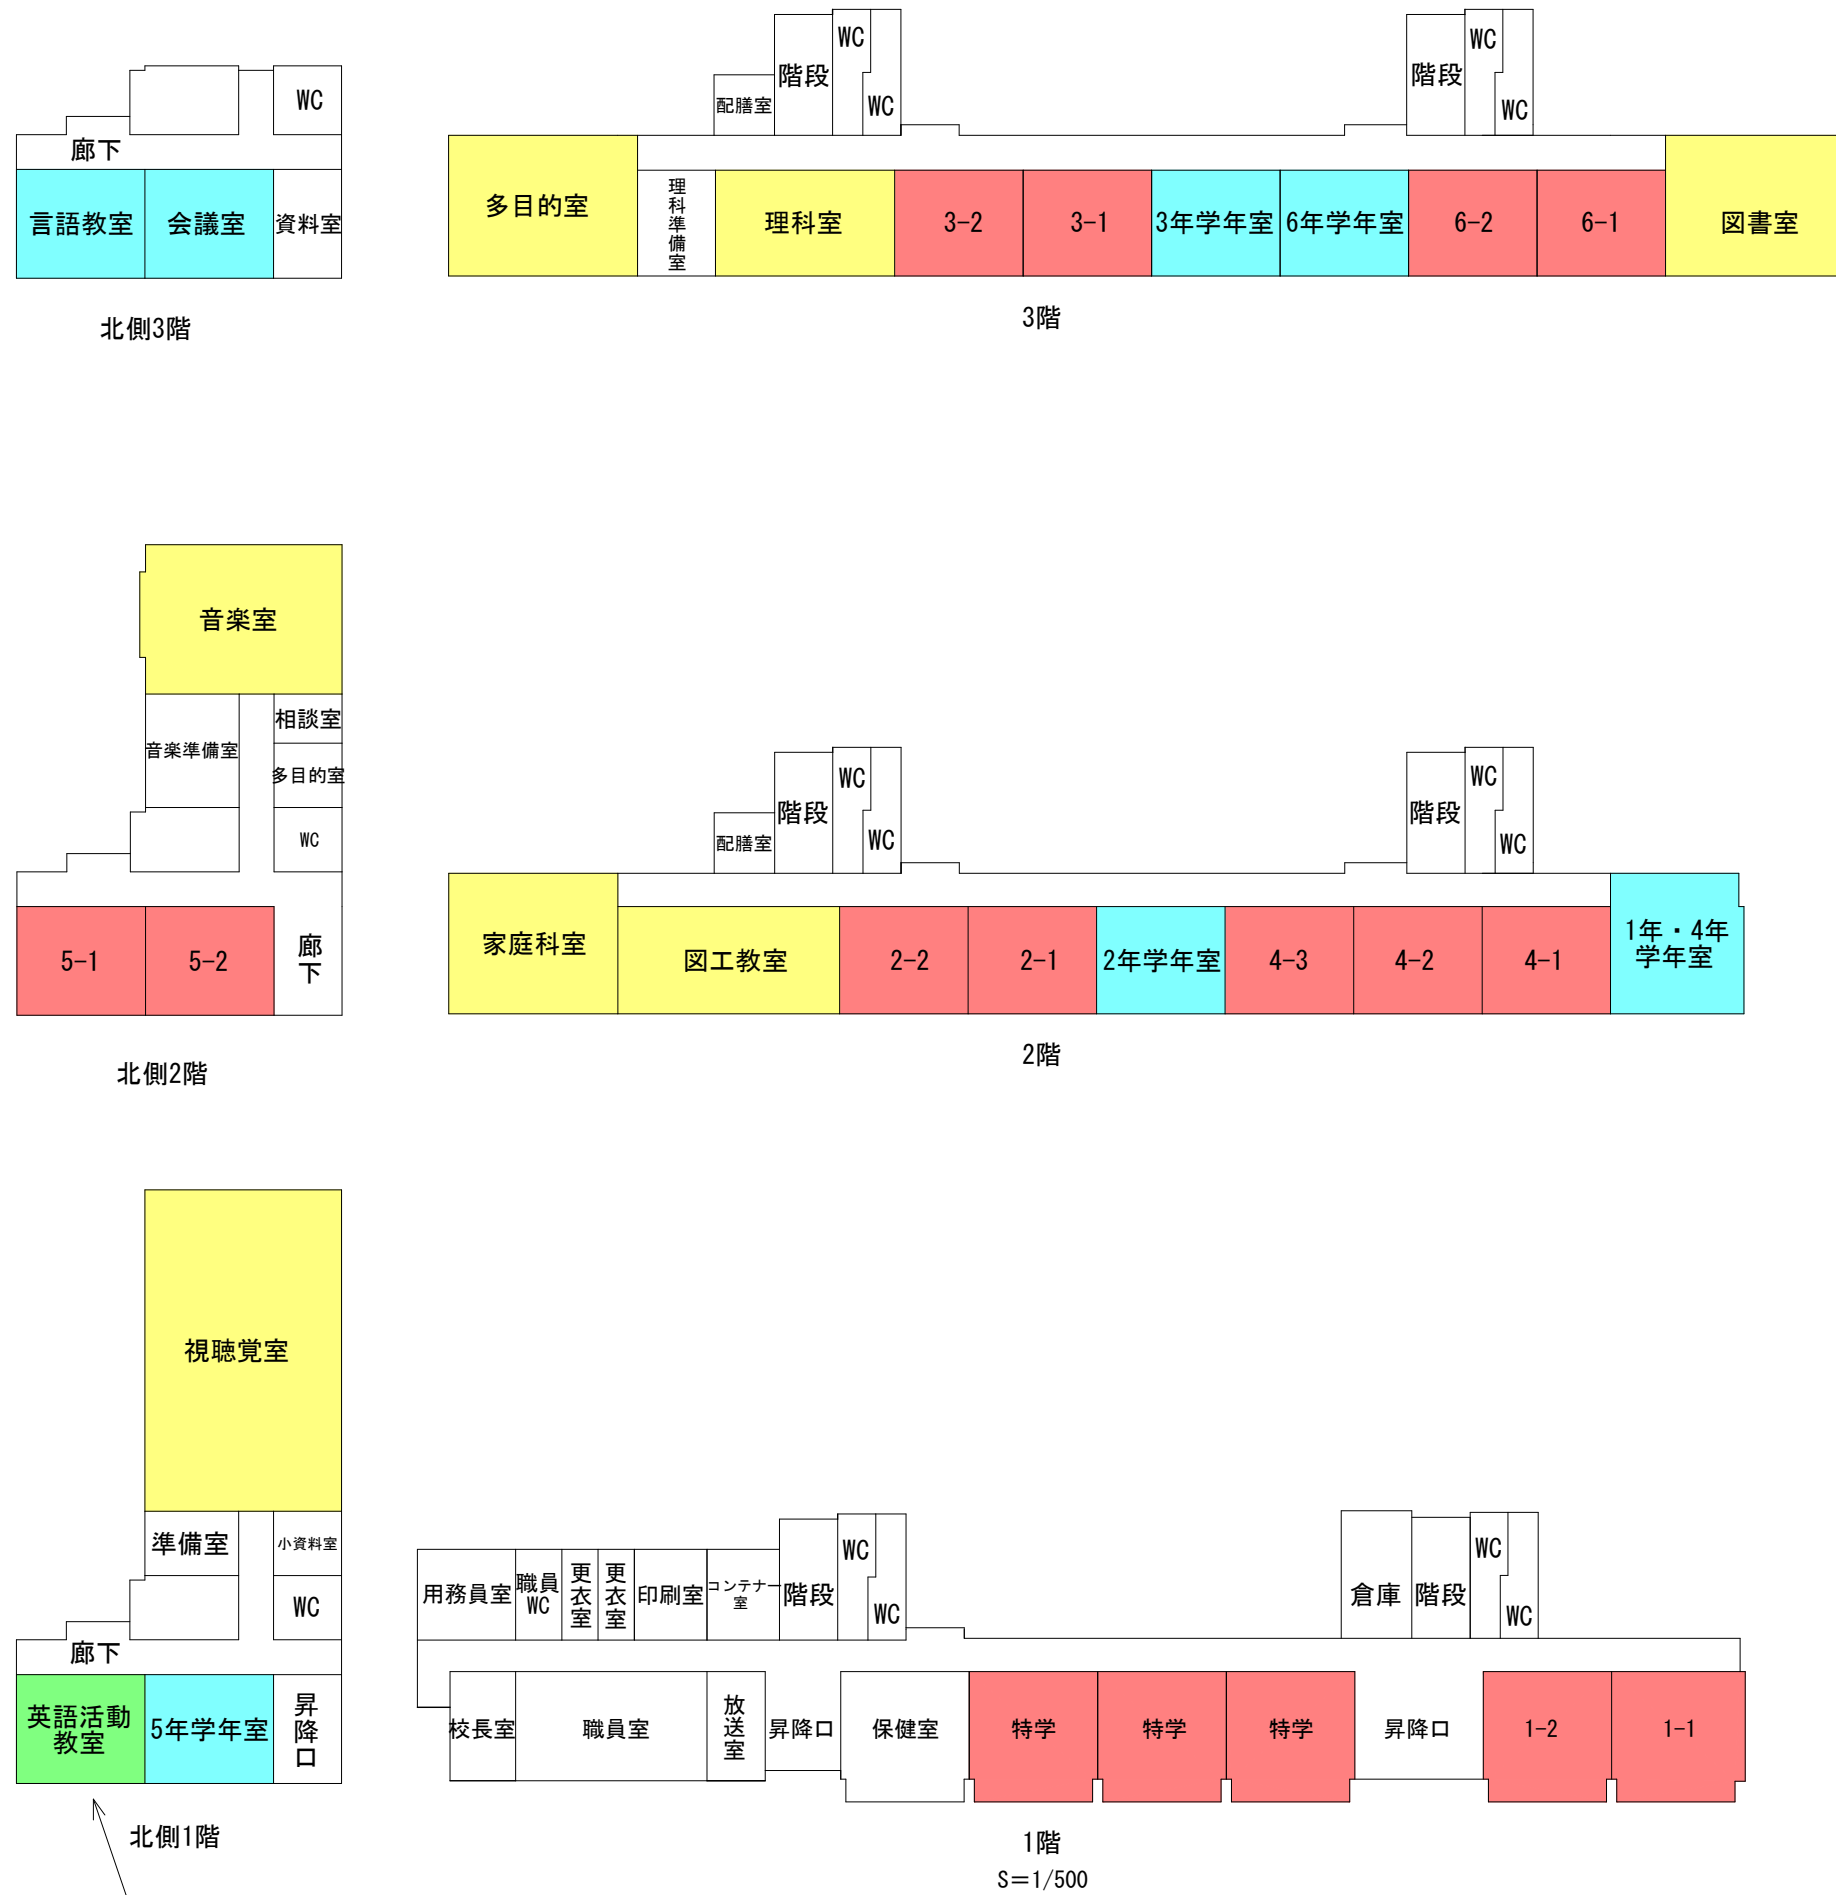

※令和10年度に新里北小と統合

新里東小【※現在の利用数は令和7年度現在、（ ）内は令和8年度予定数】

教室形態	保有数	利用形態	現在利用数	統合後必要数	増減
普通教室	24 (23)	通常学級	13	13	0
		特別支援学級	3	3	0
		多目的教室	0	6	+6
		学年室	5	0	-5
		英語活動教室	1 (0)	0	-1 (0)
		言語教室	1	1	0
		会議室	1	0	-1
計	24 (23)	23	-1 (0)		
特別教室	7	視聴覚室	1	1	0
		図工教室	1	1	0
		家庭科室	1	1	0
		音楽室	1	1	0
		図書室	1	1	0
		理科室	1	1	0
		多目的室	1	1	0
計	7	7	0		
その他	(1)	放課後児童クラブ室	※別棟専用施設	1	(+1)

※普通教室形態の教室を改修し、通常学級や特別支援学級の教室への転用を想定

※令和8年度より英語活動教室を放課後児童クラブ室として使用予定

(普通教室)

- ・通常学級 : 同数のため確保できる
- ・特別支援学級 : 同数のため確保できる
- ・多目的教室 : 学年室、会議室を転用し、確保できる

※令和12年度の3校で統合

新里東小【※現在の利用数は令和7年度現在、（ ）内は令和8年度予定数】

教室形態	保有数	利用形態	現在利用数	統合後必要数	増減
普通教室	24 (23)	通常学級	13	18	+5
		特別支援学級	3	5	+2
		多目的教室	0	6	+6
		学年室	5	0	-5
		英語活動教室	1 (0)	0	-1 (0)
		言語教室	1	1	0
		会議室	1	0	-1
計	24 (23)	30	+6(+7)		
特別教室	7	視聴覚室	1	1	0
		図工教室	1	1	0
		家庭科室	1	1	0
		音楽室	1	1	0
		図書室	1	1	0
		理科室	1	1	0
		多目的室	1	1	0
計	7	7	0		
その他	(1)	放課後児童クラブ室	※別棟専用施設	1	(+1)

※普通教室形態の教室を改修し、通常学級や特別支援学級の教室への転用を想定

※令和8年度より英語活動教室を放課後児童クラブ室として使用予定

(普通教室)

- ・通常学級 : 学年室を転用し、確保できる
- ・特別支援学級 : 会議室を転用しても、1学級分確保できない
- ・多目的教室 : 確保できない

北側1階

令和8年度より放課後児童クラブ室として使用予定