




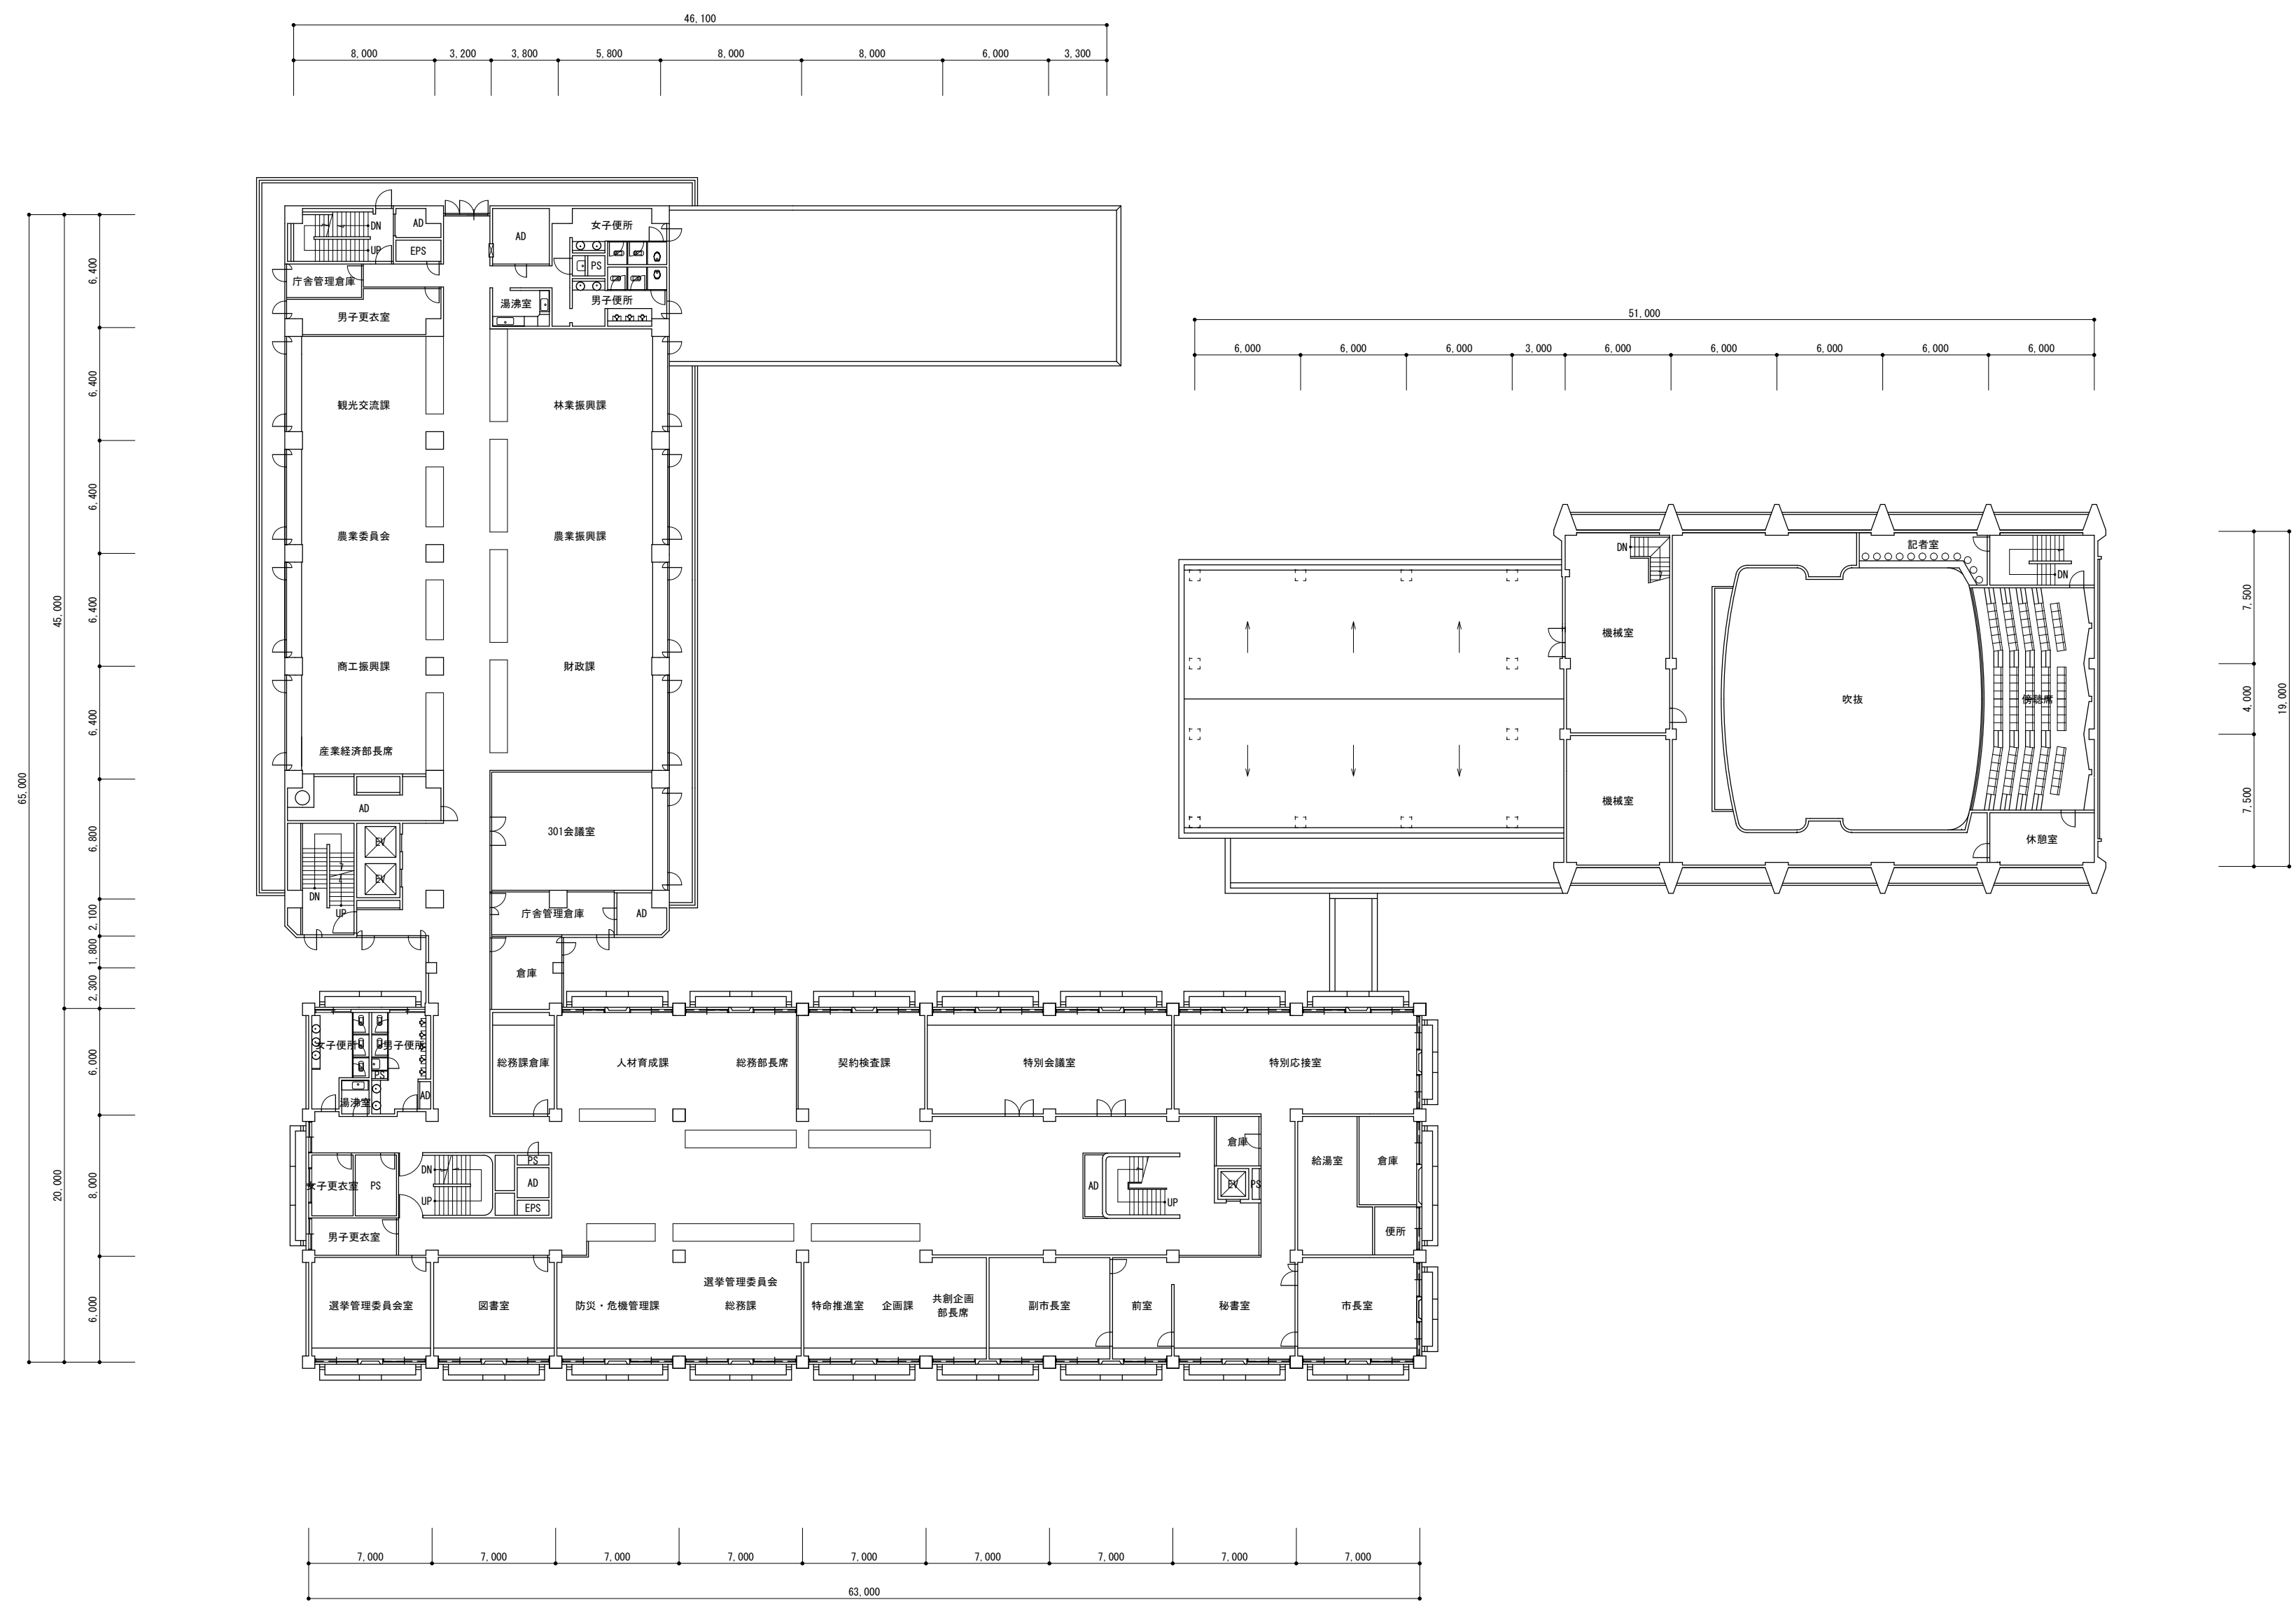


3 階平面図

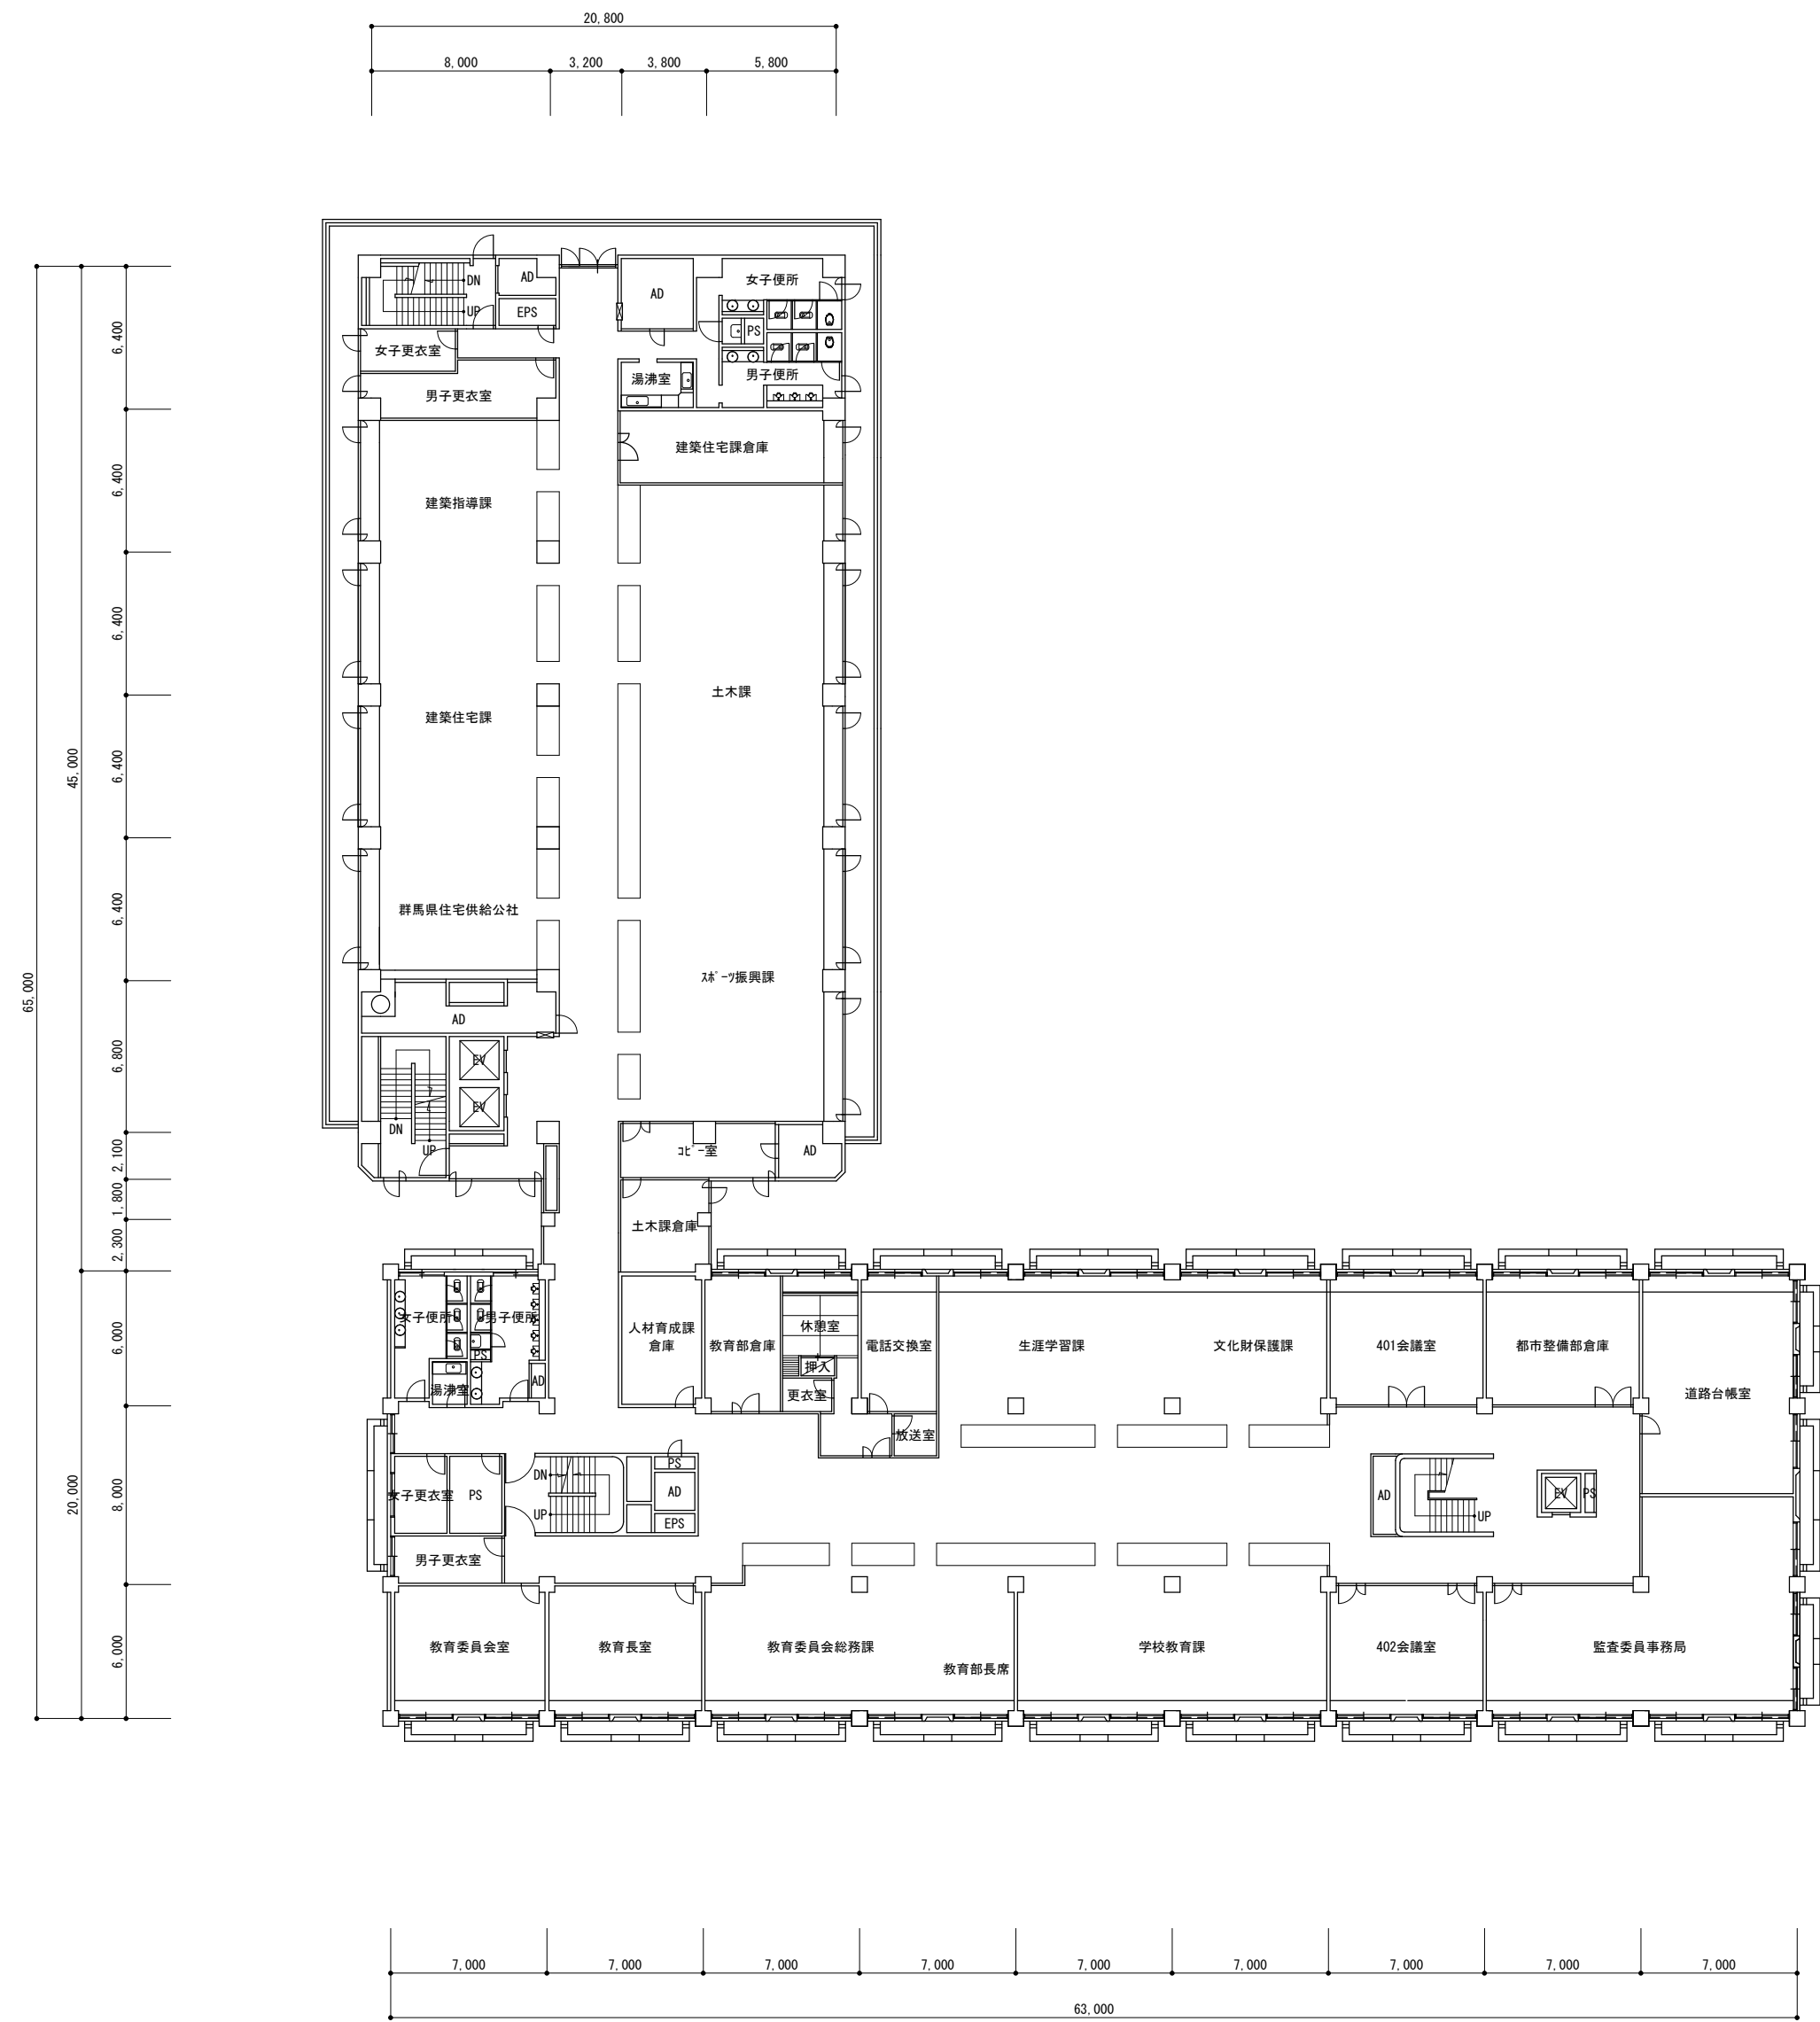


4 階平面図

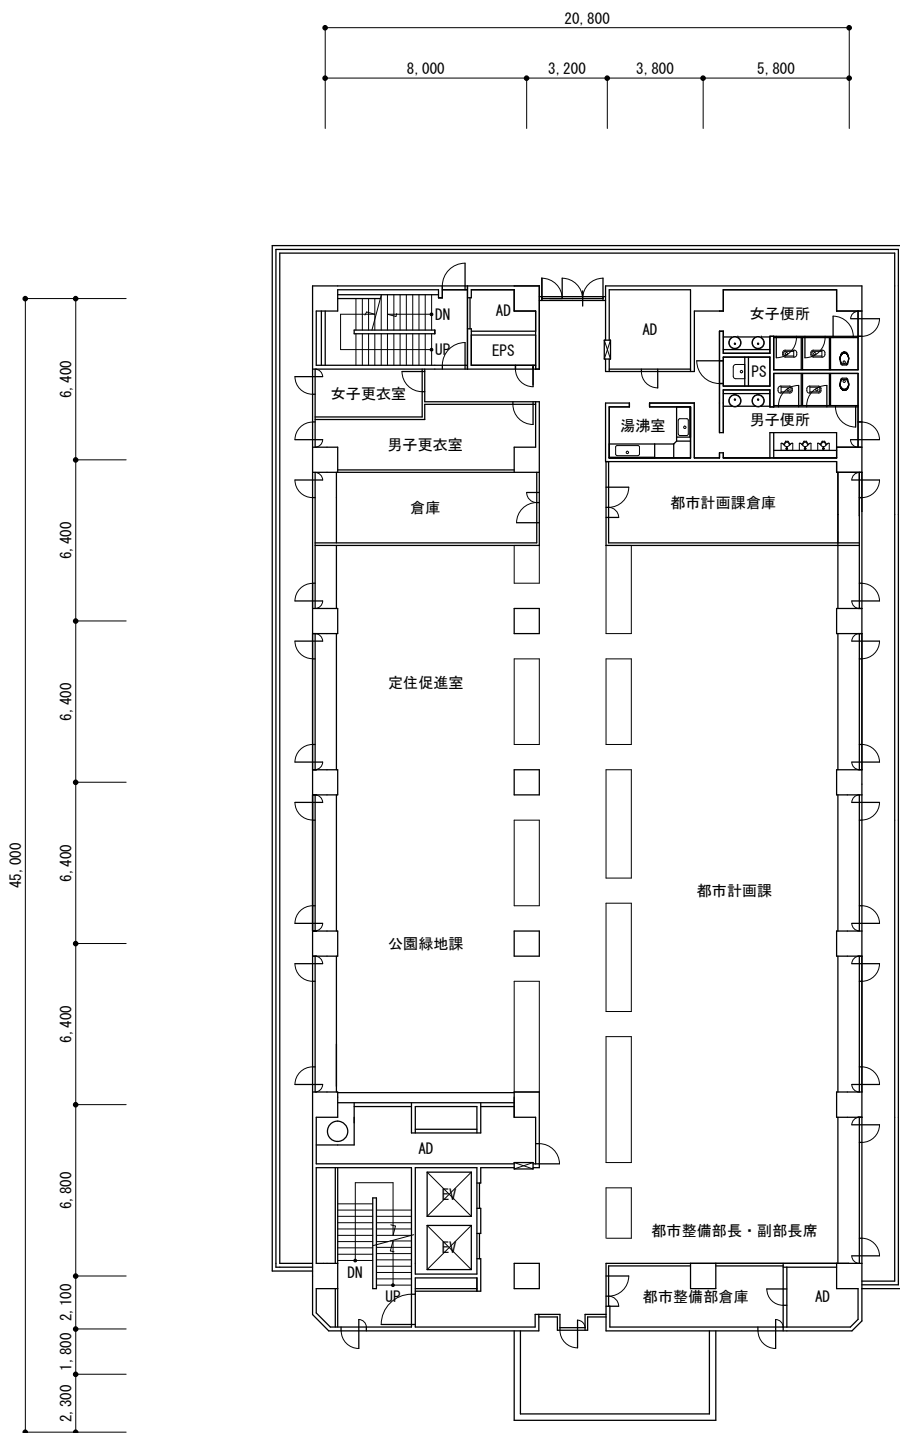

5 階平面図

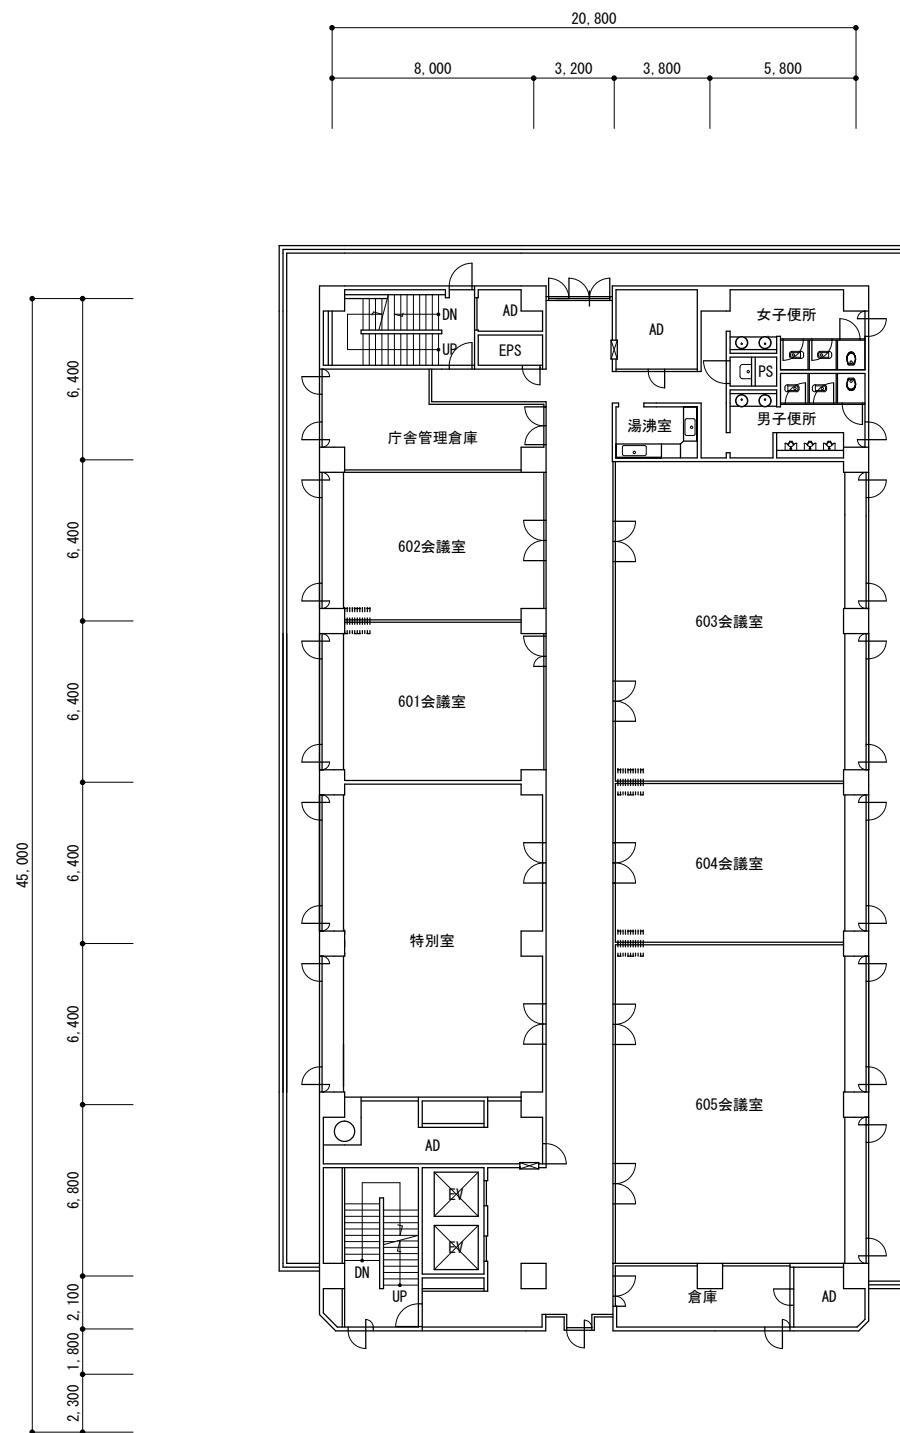

6 階平面図

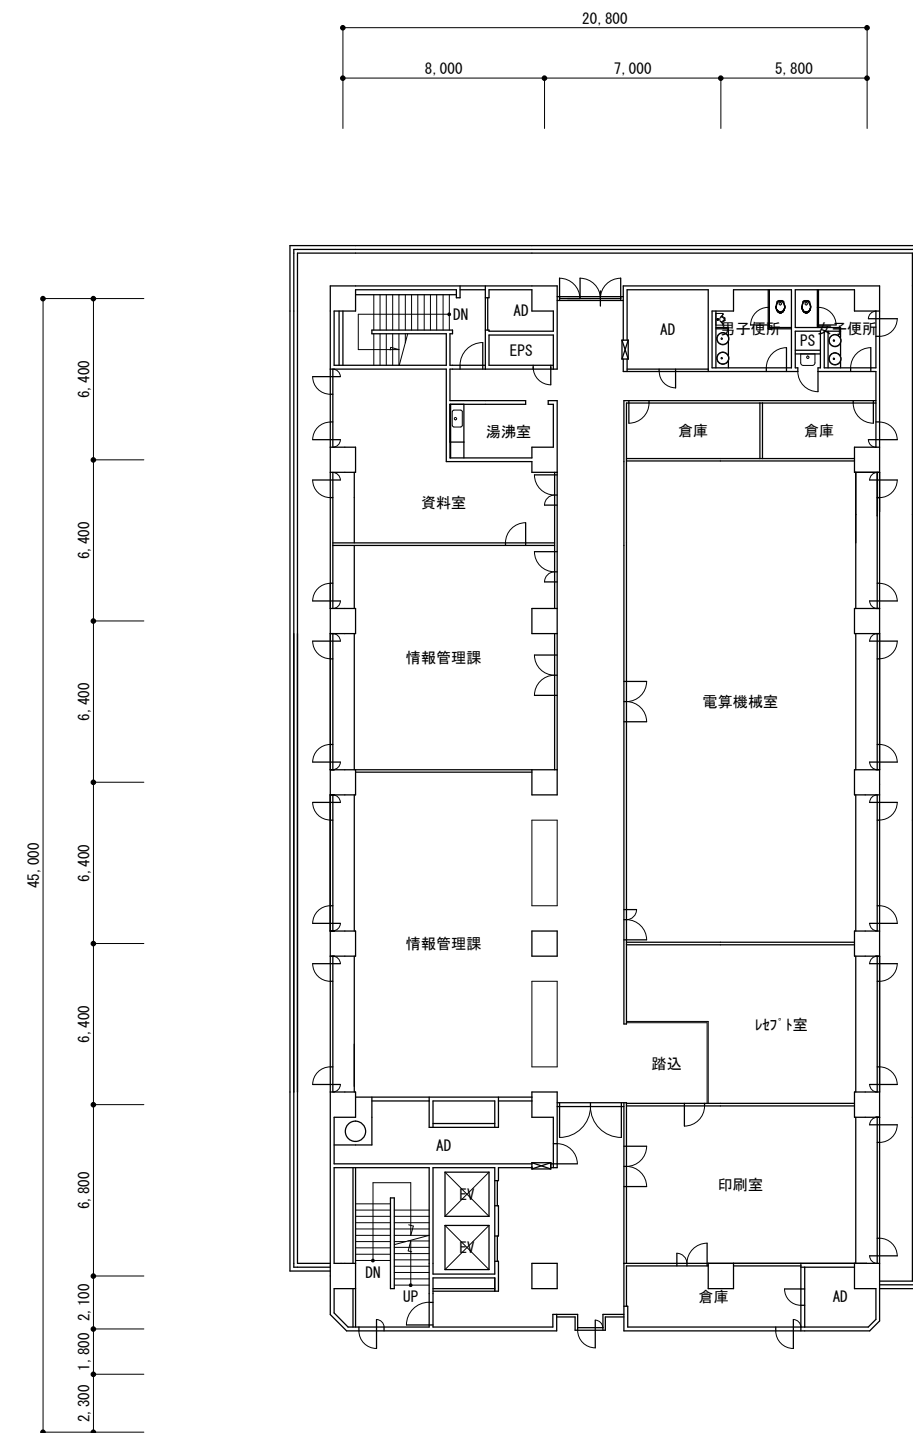

7 階平面図