


# 桐生都市計画図

平成二十七年五月

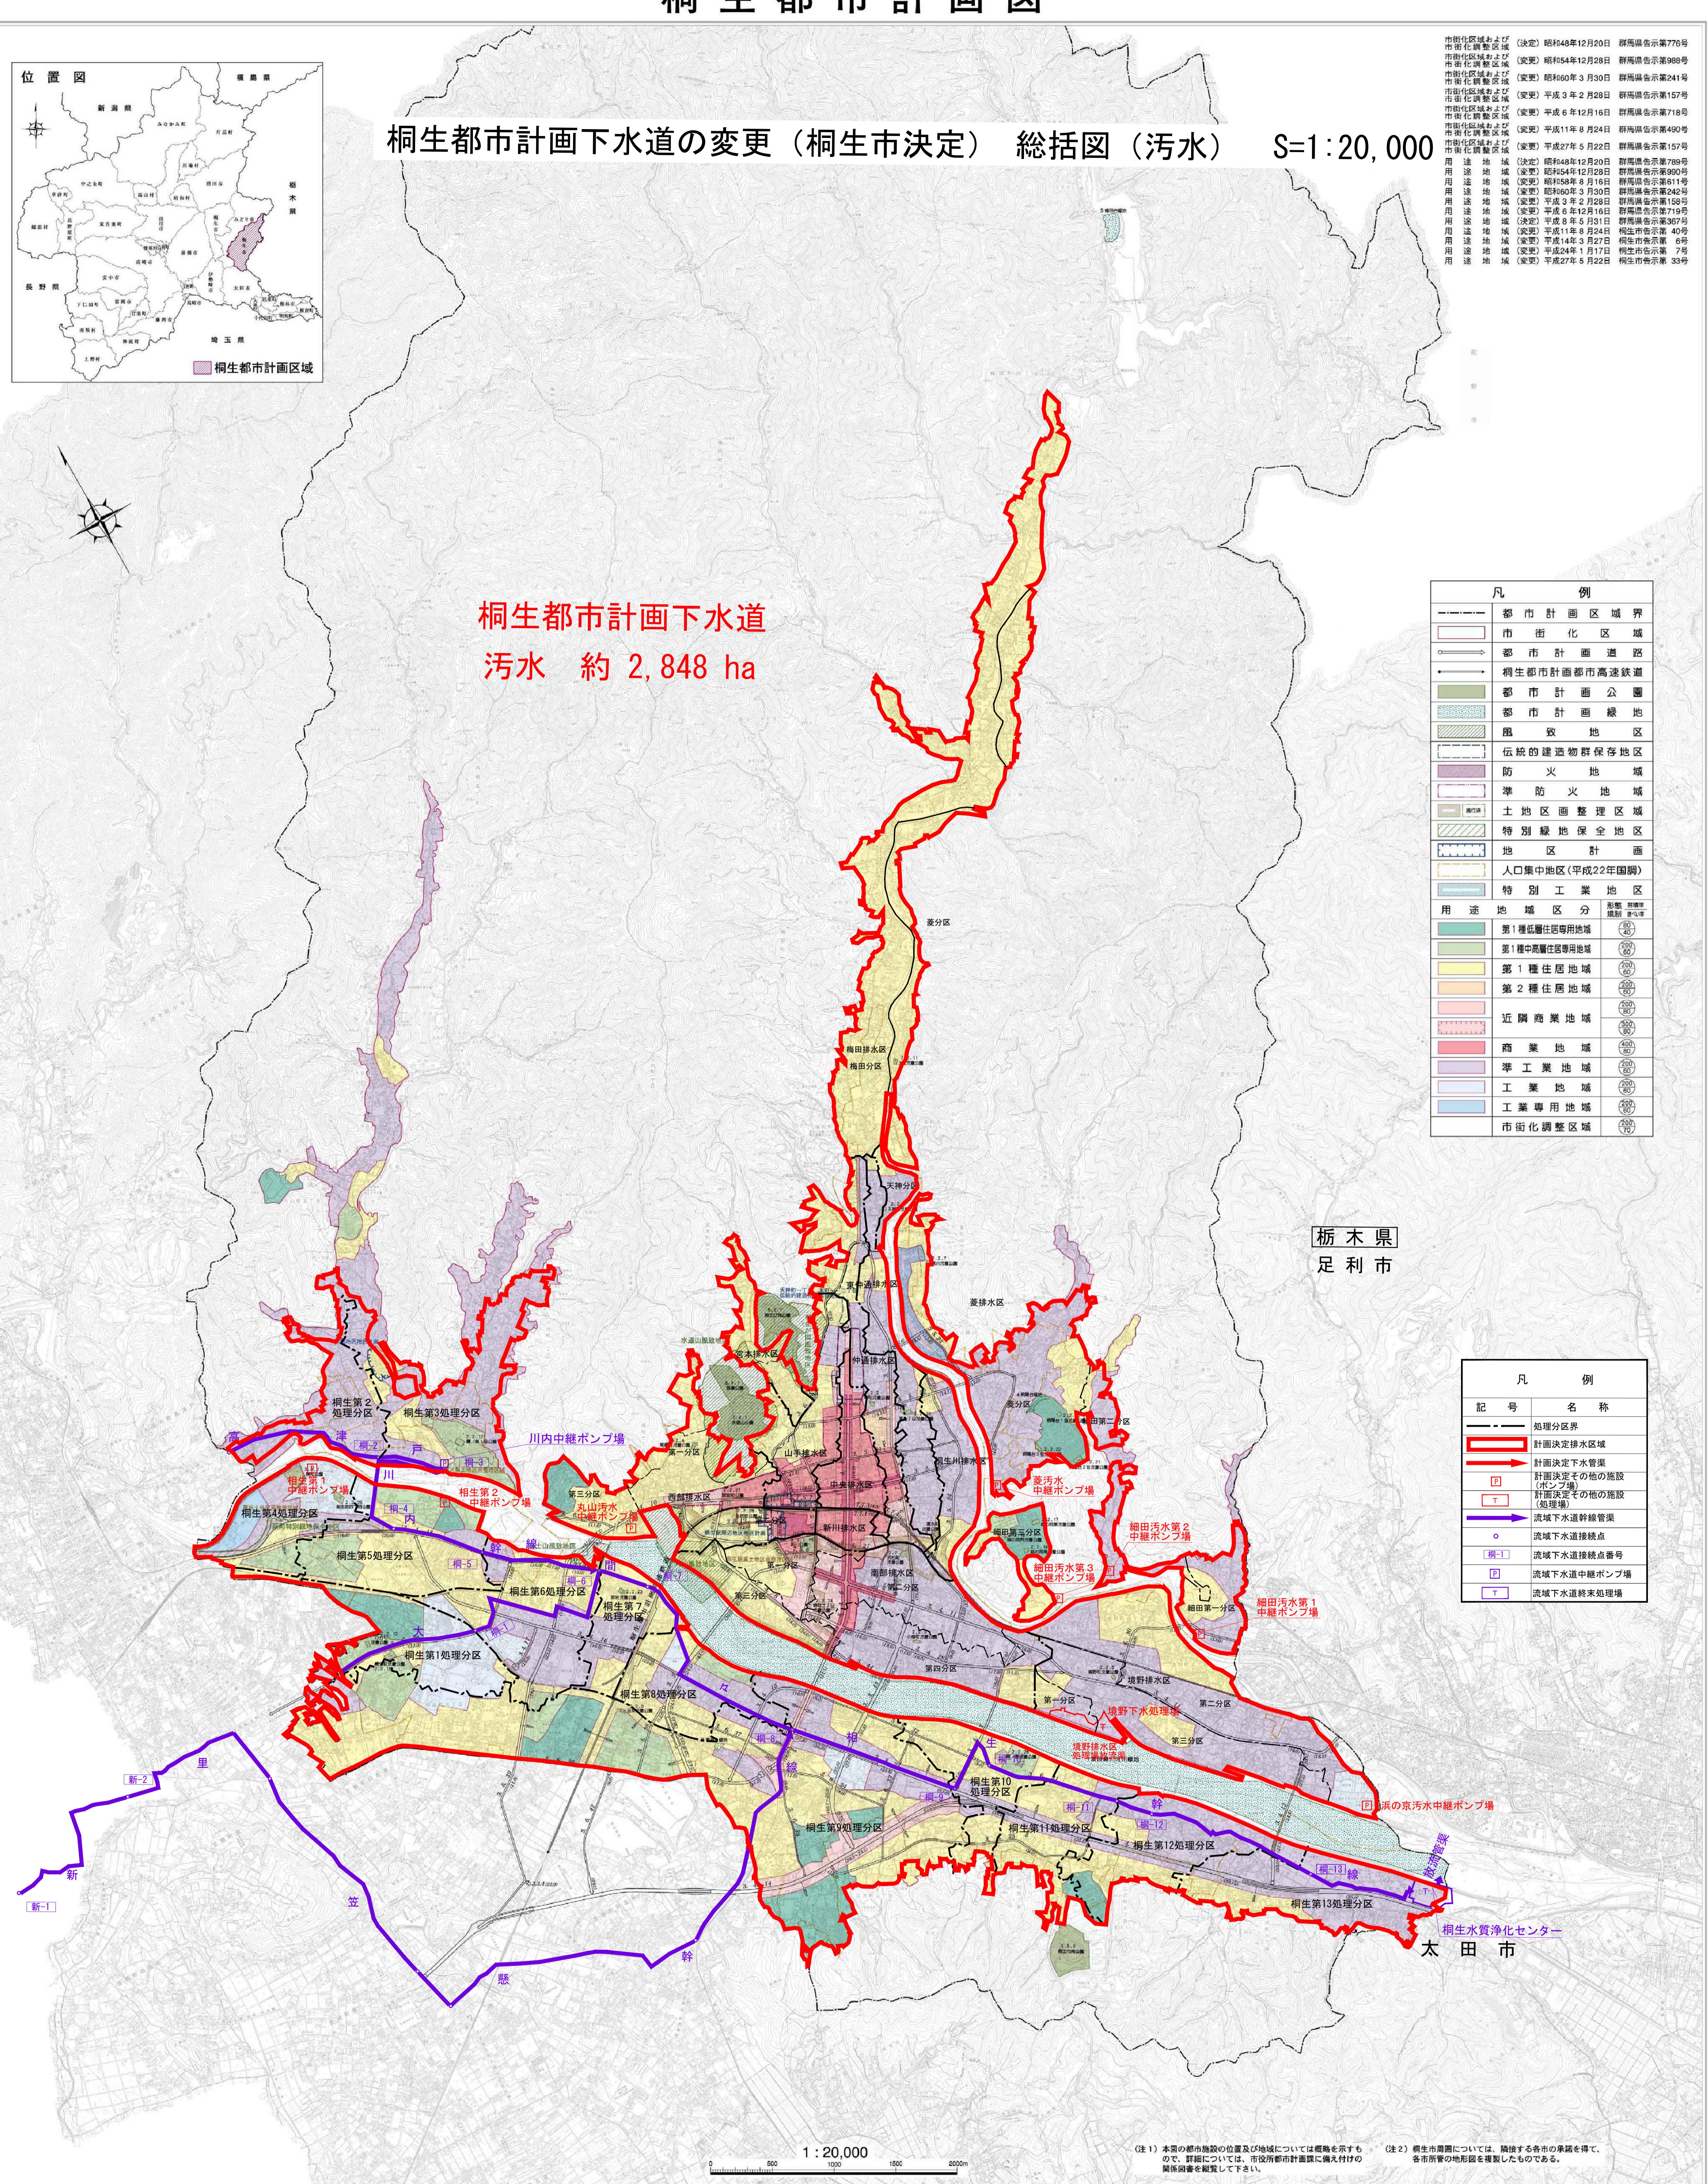

（不許複製）  
桐生市役所

## 都市計画公園

名 称	位 置	面 積 (約ha)
2. 2. 1 汽 沼町児童公園	浜松町一丁目	0.52
2. 2. 2 東町児童公園	柳町一丁目	0.17
2. 2. 3 小梅町児童公園	小梅町	0.19
2. 2. 4 東堤町児童公園	堤町一丁目	0.22
2. 2. 5 埼野町児童公園	埼野町二丁目	0.13
2. 2. 6 清水町児童公園	東七丁目	0.11
2. 2. 7 黒川児童公園	黒川四丁目	0.16
2. 2. 8 天神町児童公園	天神町三丁目	0.12
2. 2. 9 足神児童公園	相生町一丁目	0.11
2. 2. 10 ひかり児童公園	相生町五丁目	0.15
2. 2. 11 上葉児童公園	葉町五丁目	0.09
2. 2. 12 鷹ノ巣1号公園	川内町一丁目	0.36
2. 2. 13 東一丁目児童公園	東一丁目	0.35
2. 2. 15 相生町児童公園	相生町五丁目	0.42
2. 2. 17 城の岡東児童公園	城の岡一丁目	0.17
2. 2. 18 城の岡南児童公園	城の岡一丁目	0.15
2. 2. 19 城の岡南児童公園	城の岡一丁目	0.09
合 计	32 公 園	46.17

## 都市計画緑地

名 称	位 置	面 積 (約ha)
1 渡 真 溪 川 緑 地	桐生市	201.8
2 滝 松 町 緑 地	桐生市	0.1
3 新 桐 生 緑 地	桐生市	0.28
4 桐 陽 台 緑 地	桐生市	0.39
5 柳 田 台 緑 地	桐生市	2.2
合 计	5 緑 地	204.77

## 都市計画道路

番 号	路 線 名	起 点	延 長
3. 2. 1	制 作 南 線	30	150
3. 2. 2	広 沢 線	25	1,580
3. 2. 3	制 作 大 阪 線	22	2,150
3. 2. 4	岩 駅 駅 線	22	30
3. 2. 5	新 川 桥 線	16	1,500
3. 2. 6	木 町 線	18	2,980
3. 2. 7	中 通 九 線	16	3,710
3. 2. 8	美 原 線	18	1,610
3. 2. 9	制 作 西 線	18	190
3. 2. 10	赤 岩 線	16	2,500
3. 2. 11	昭 和 通 線	18	6,010
3. 2. 12	松 原 桥 線	20	1,130
3. 2. 13	昭 和 桥 線	16	1,320
3. 2. 14	国 道 50 号 線	21	8,770
3. 2. 15	新 桐 生 西 線	16	1,130
3. 2. 16	如 来 院 相 生 線	16	3,690
3. 2. 17	相 生 駅 前 線	16	350
3. 2. 18	天 王 宿 線	16	3,040
3. 5. 19	巴 元 宿 線	12	450
3. 5. 20	広 い 線	12	2,354
3. 5. 21	水 ま え 町 線	12	1,430
3. 5. 22	幸 樹 線	12	1,810
3. 5. 23	種 類 線	12	860
3. 5. 24	桐 生 川 線	12	2,900
3. 5. 25	宝 球 線	12	3,710
3. 5. 26	天 王 沢 消 満 線	12	1,610
3. 5. 27	新 川 北 線	12	1,430
3. 5. 28	新 宿 南 線	12	1,430
3. 6. 29	山 手 線	12	1,430
3. 6. 30	小 手 線	12	1,430
3. 6. 31	水 源 前 線	12	1,430
3. 6. 32	桜 町 線	12	1,430
3. 6. 33	広 神 線	12	1,430
3. 6. 34	富 士 山 線	12	220
3. 6. 35	新 制 作 南 線	12	1,430
3. 6. 36	阿 左 美 北 線	8	1,040

事業名

面積名

（汚水）

総括図

桐生市水道局下水道課

※縮尺はA0判出力時のサイズ