


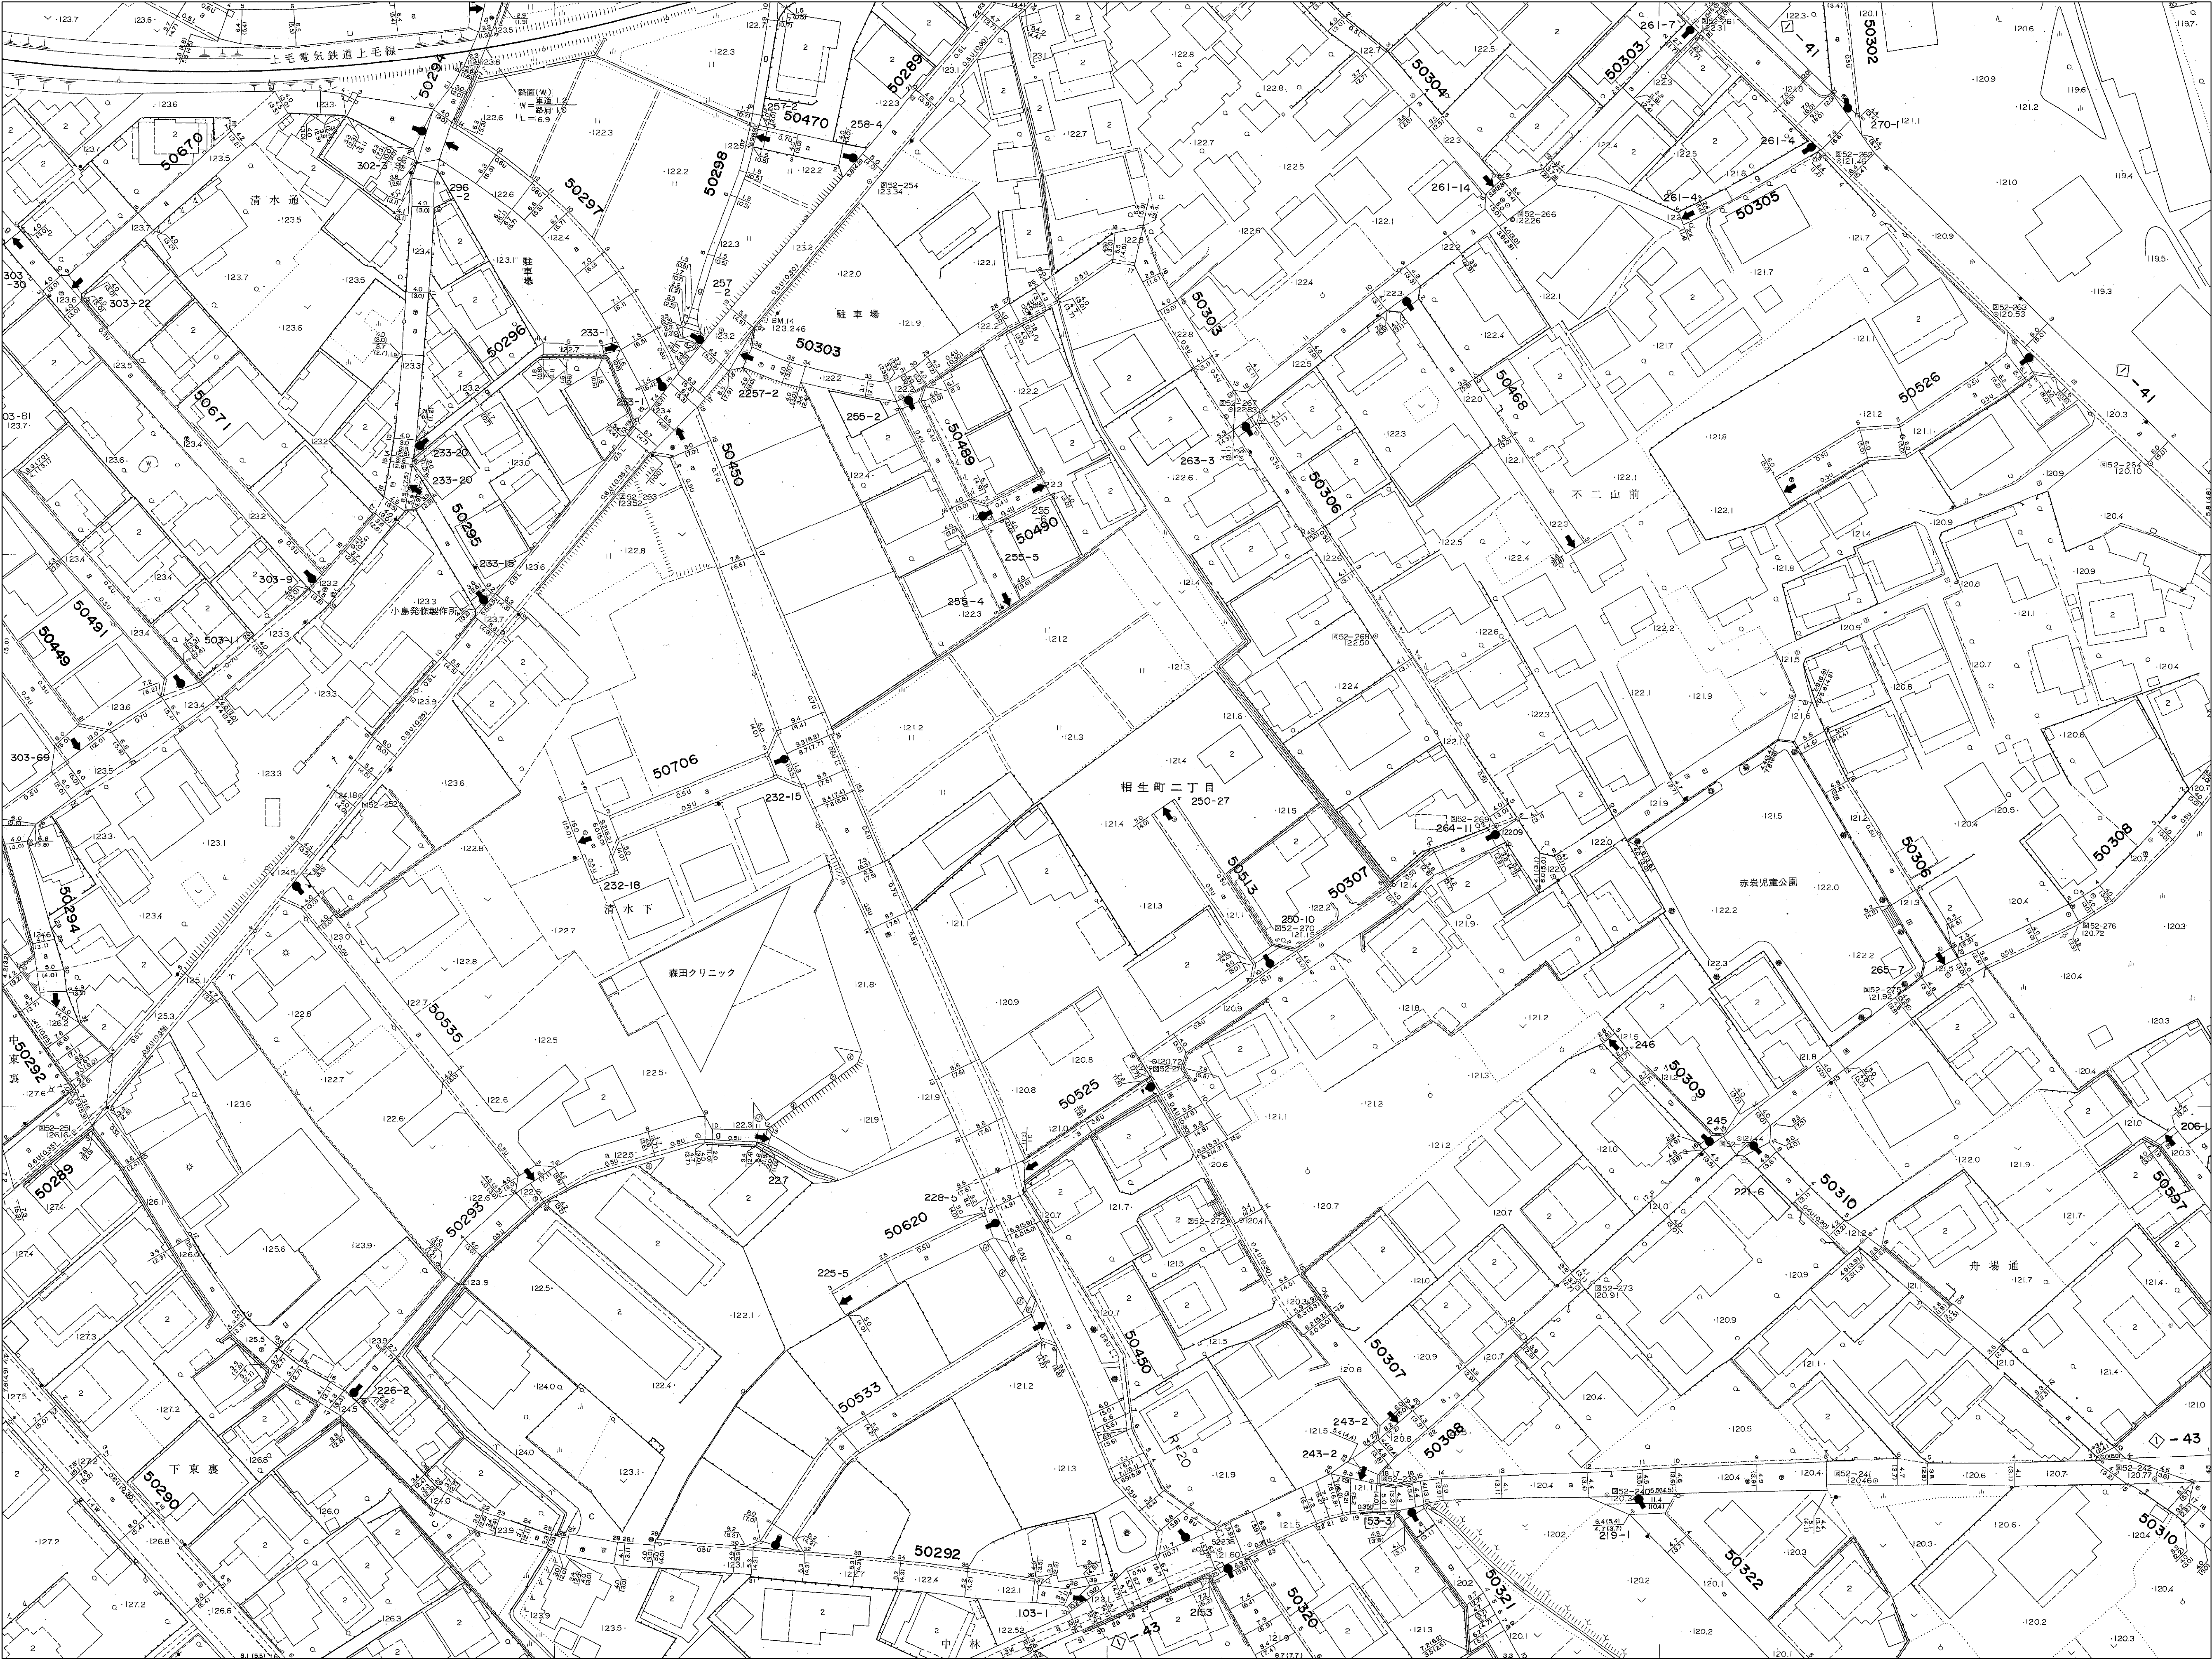

N

20-17-4	20-18-3	20-18-4
20-22-2	20-23-1	20-23-2
20-22-4	20-23-3	20-23-4

【注意事項】
道路台帳附図は、ホームページに利用条件を記載していますので、全てに同意のうえ、利用者の責任でご利用ください。
また、道路工事等に伴い、現況が異なっている場合があります。必ず現地をご確認ください。
なお、この道路台帳附図は、各種情報を営利目的等で利用することは出来ません。
桐生市は、この道路台帳附図に関する問い合わせは受付ておりませんので、直接来庁のうえご確認ください。