


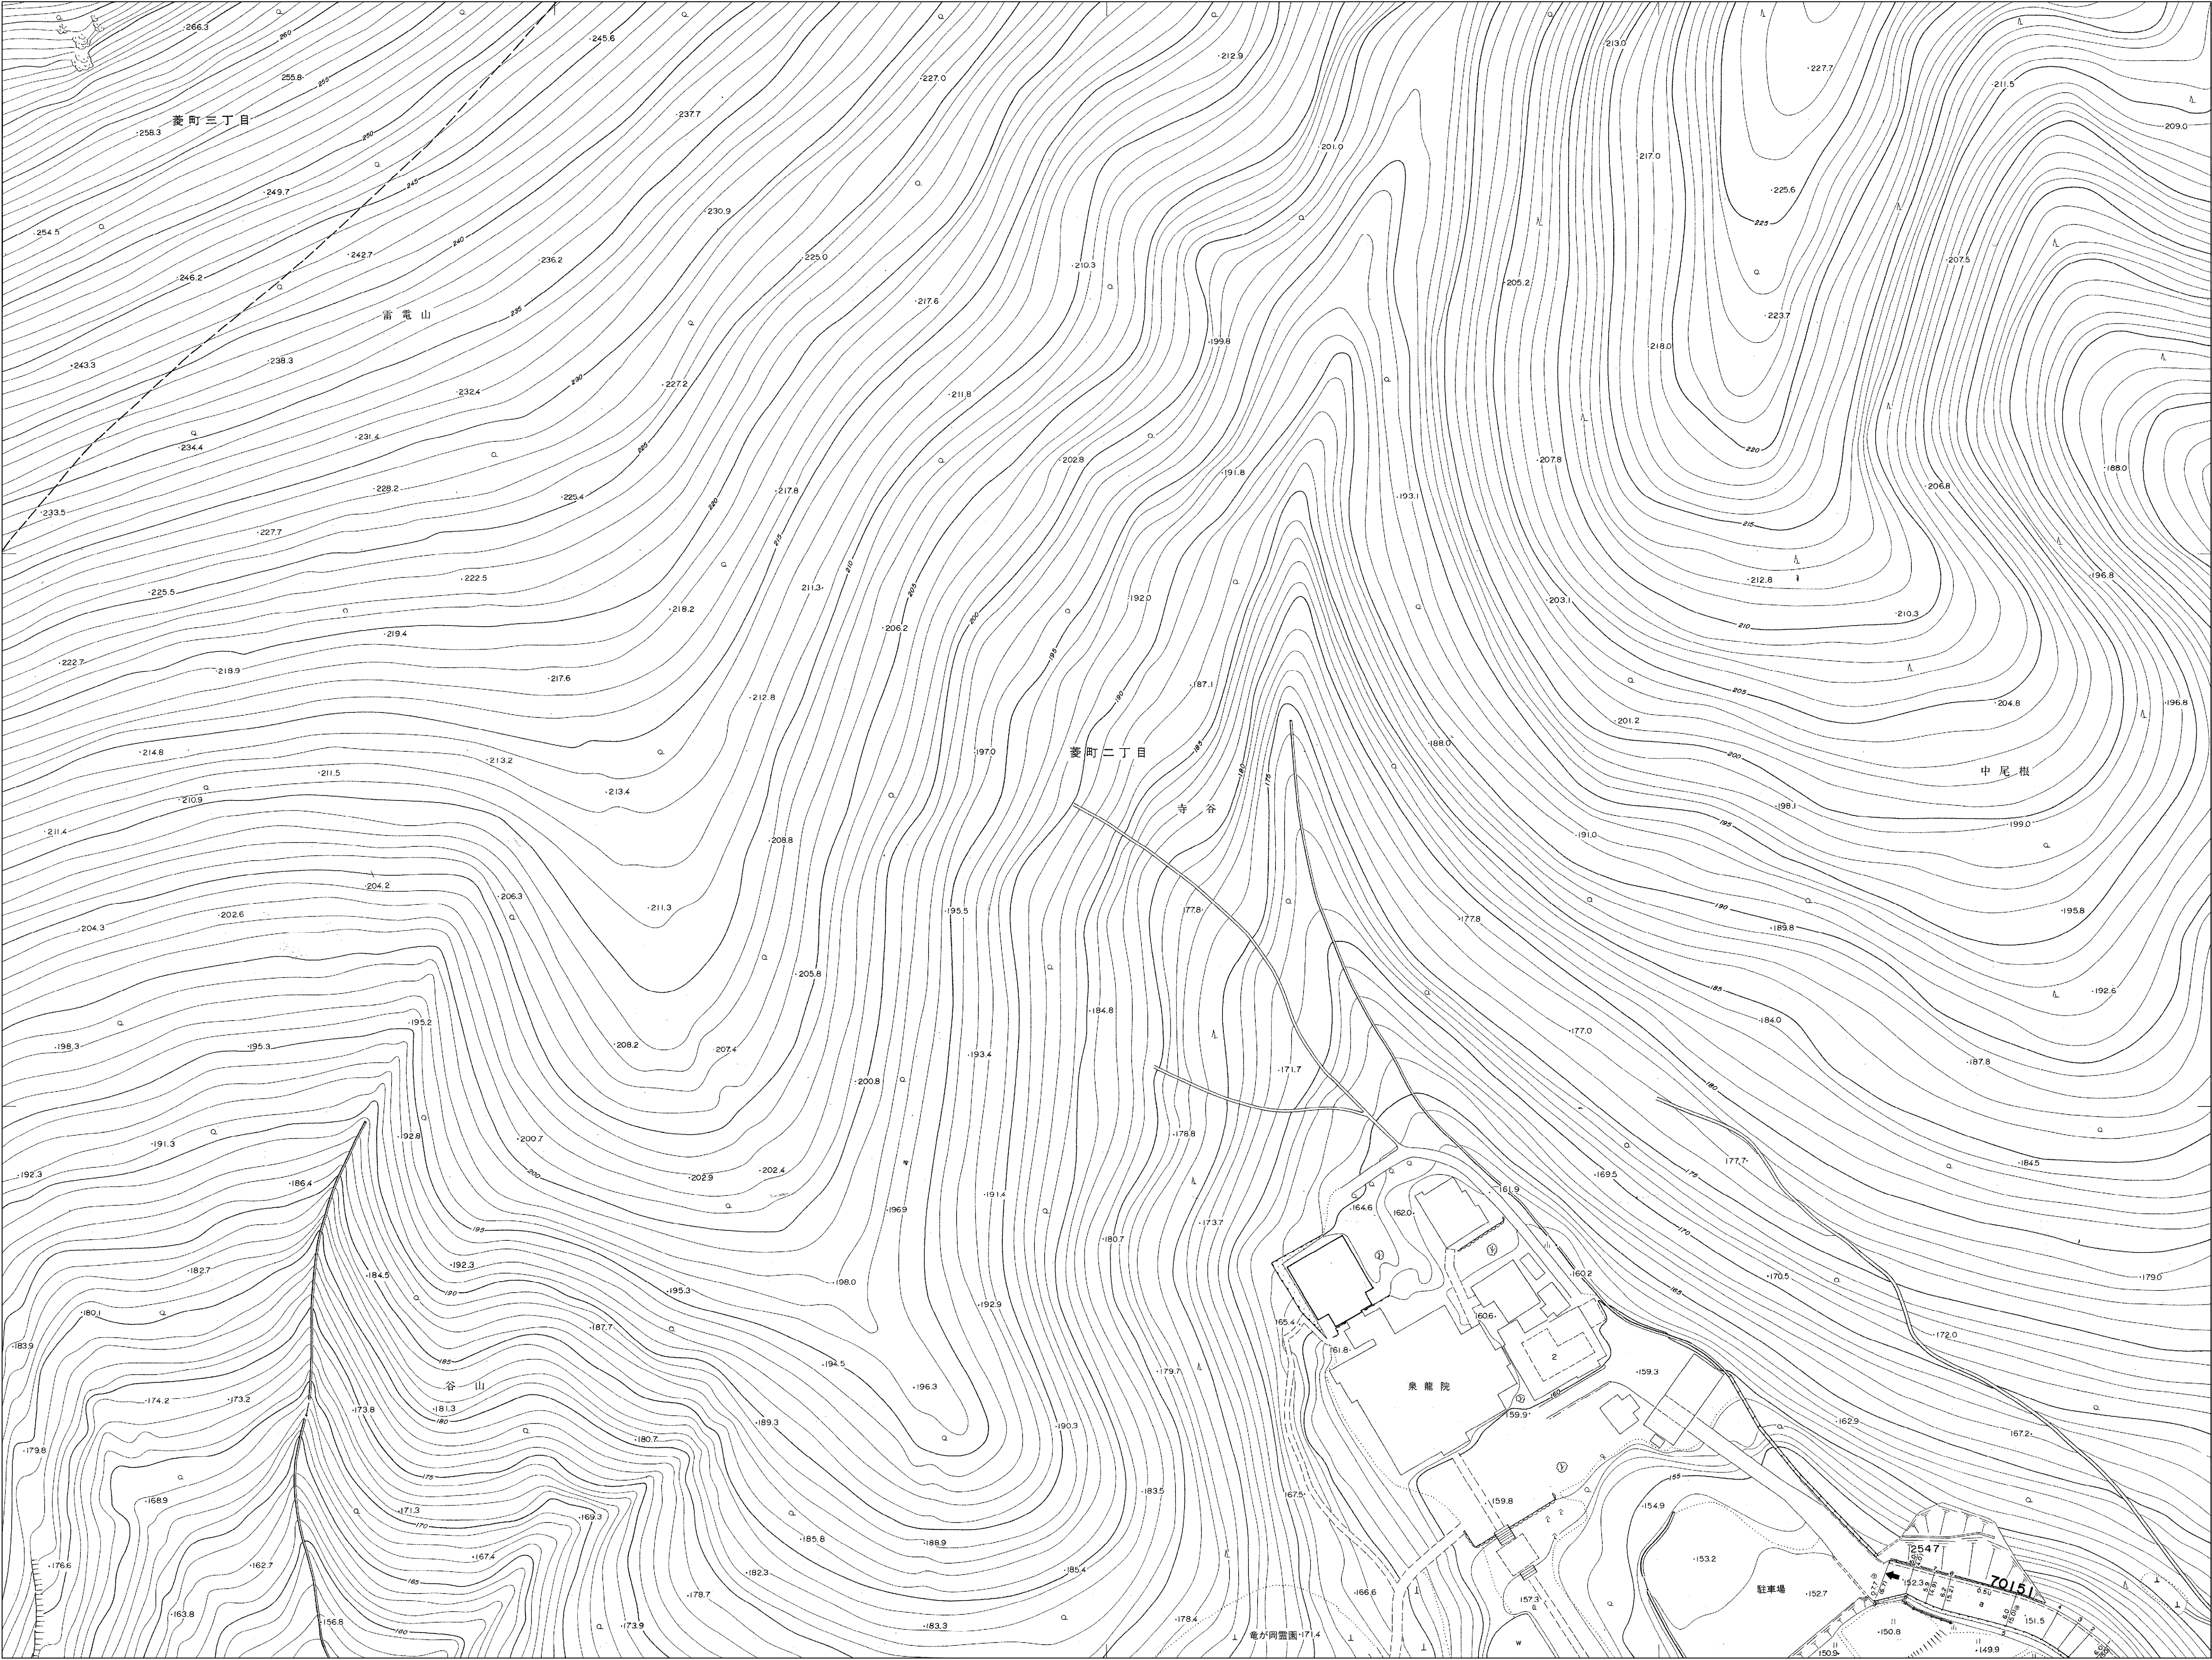

21-12-4	21-13-4
21-17-2	21-18-2
21-17-4	21-18-4

【注意事項】
道路台帳附図は、ホームページに利用条件を記載していますので、全てに同意のうえ、利用者の責任でご利用ください。
また、利用者は道路台帳附図が異なっている場合があり、必ず現地をご確認ください。
なお、この道路台帳附図による直接または間接の損失や損害については、桐生市は一切の責任を負いませんので、ご了承ください。
直接来庁のうえご確認ください。