


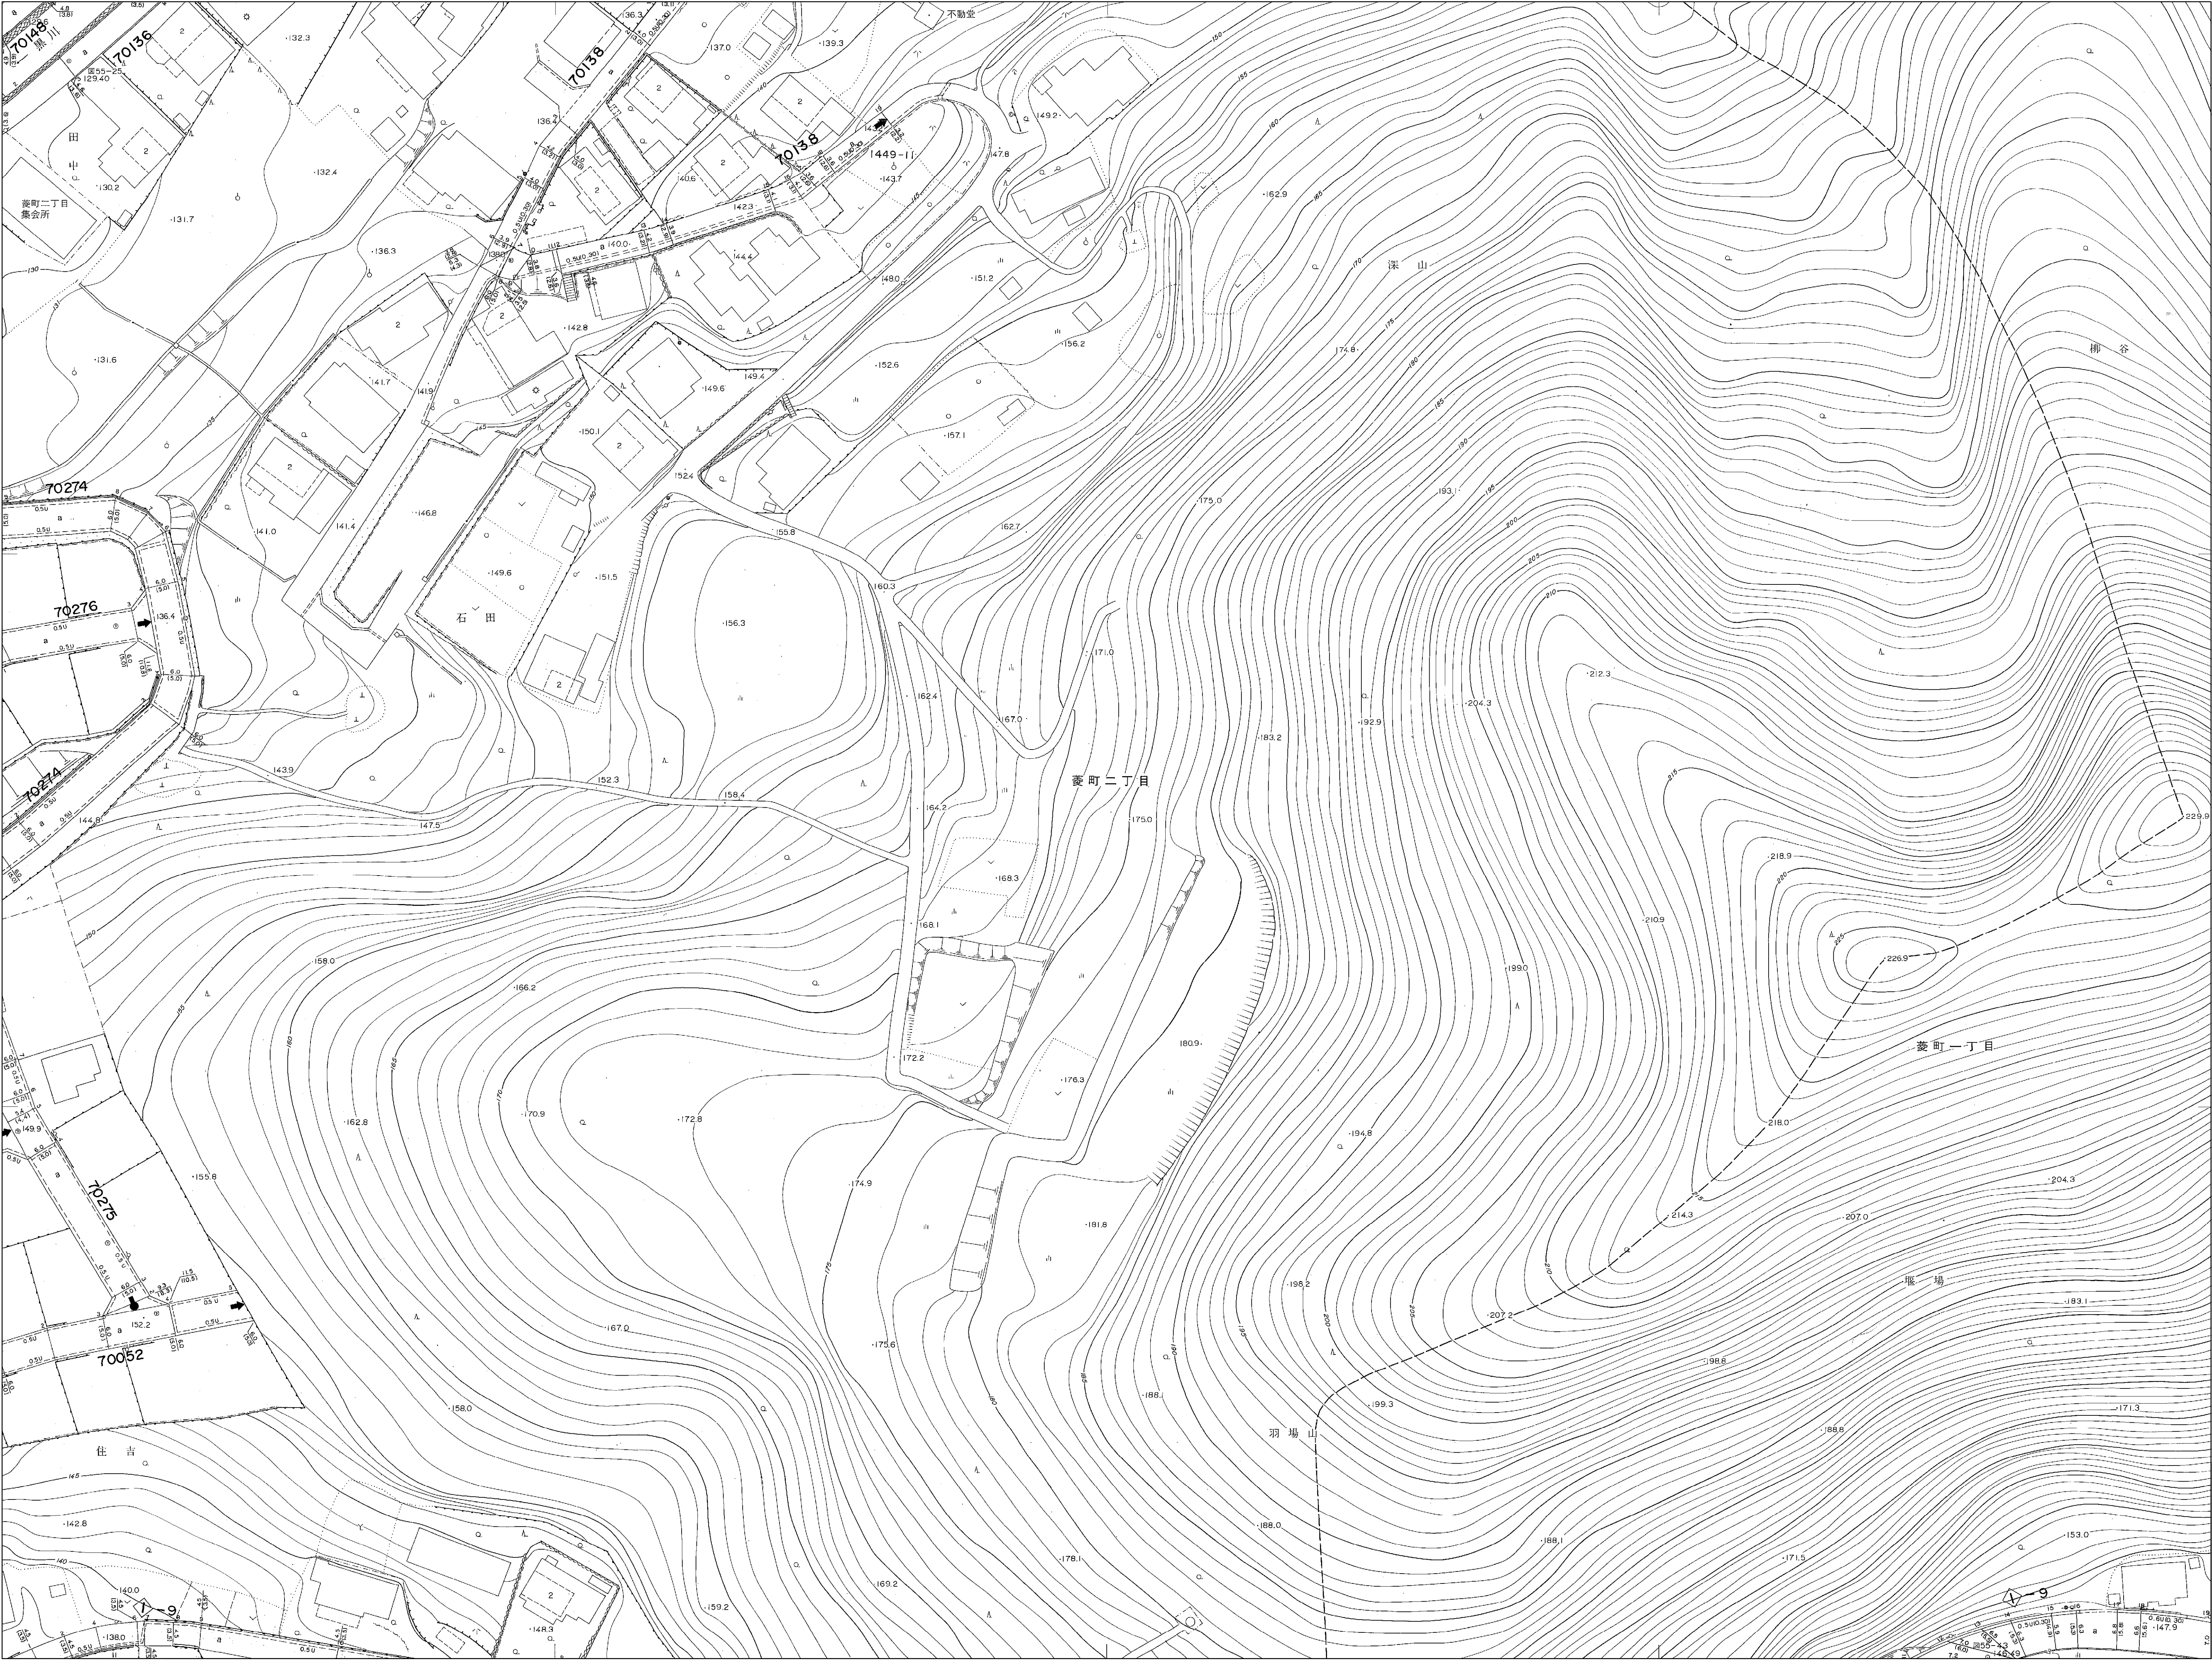

N

21-18-3	21-18-4	
21-23-1	21-23-2	21-24-1
21-23-3	21-23-4	

【注意事項】
道路台帳附図は、ホームページに利用条件を記載していますので、全てに同意のうえ、利用者の責任でご利用ください。
また、利用者は道路台帳附図が異なっている場合がありますので、必ず現地をご確認ください。
なお、この道路台帳附図による直接または間接の損失や損害については、桐生市は一切の責任を負いませんのでご了承ください。
直接来庁のうえご確認ください。