


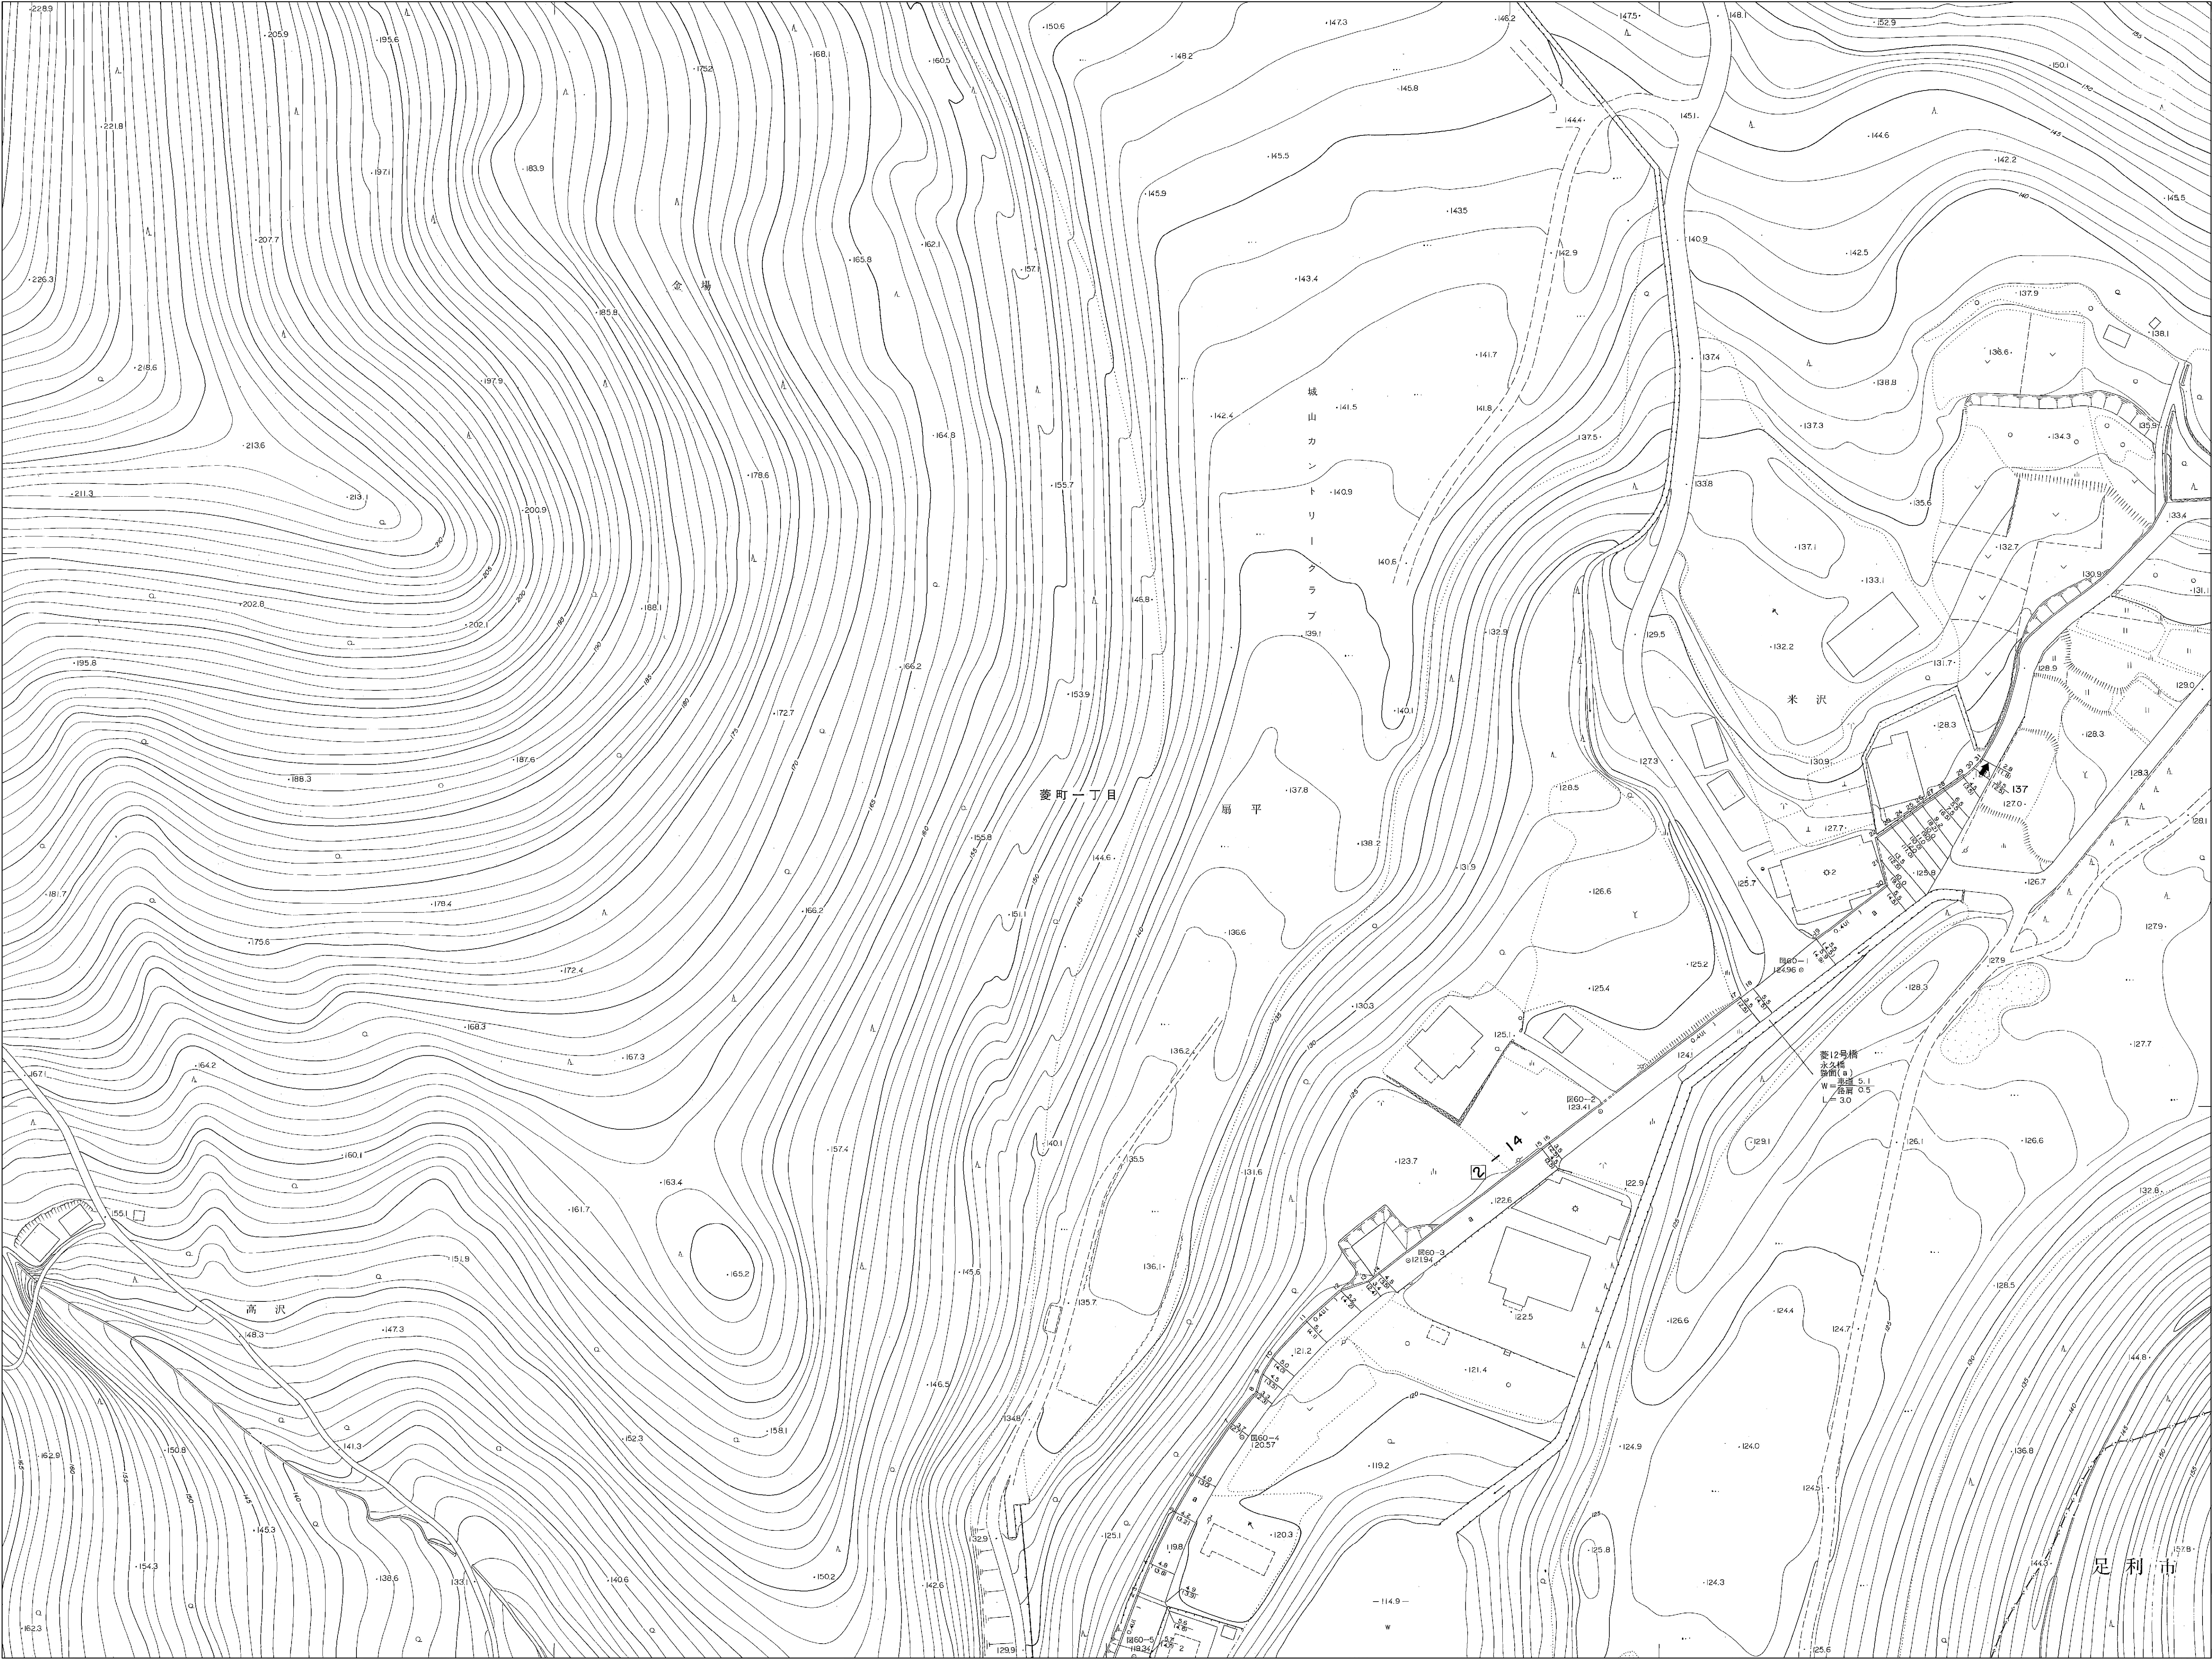

N

24-08-2	
24-13-2	24-09-3
	24-14-1

【注意事項】道路台帳附図は、ホームページに利用条件を記載していますので、全てに同意のうえ、利用者の責任でご利用ください。道路工事等に伴い現況が異なっている場合がありますので、必ず現地をご確認ください。また、この道路台帳附図から得られた各種情報を利用して、各種情報の損失や損害について、桐生市は一切の責任を負いませんのでご了承ください。なお、この道路台帳附図に関する問い合わせは受付ておりませんので、直接来庁のうえご確認ください。