


N

26-13-1	26-13-2	
26-13-3	26-13-4	26-14-3
26-18-1	26-18-2	

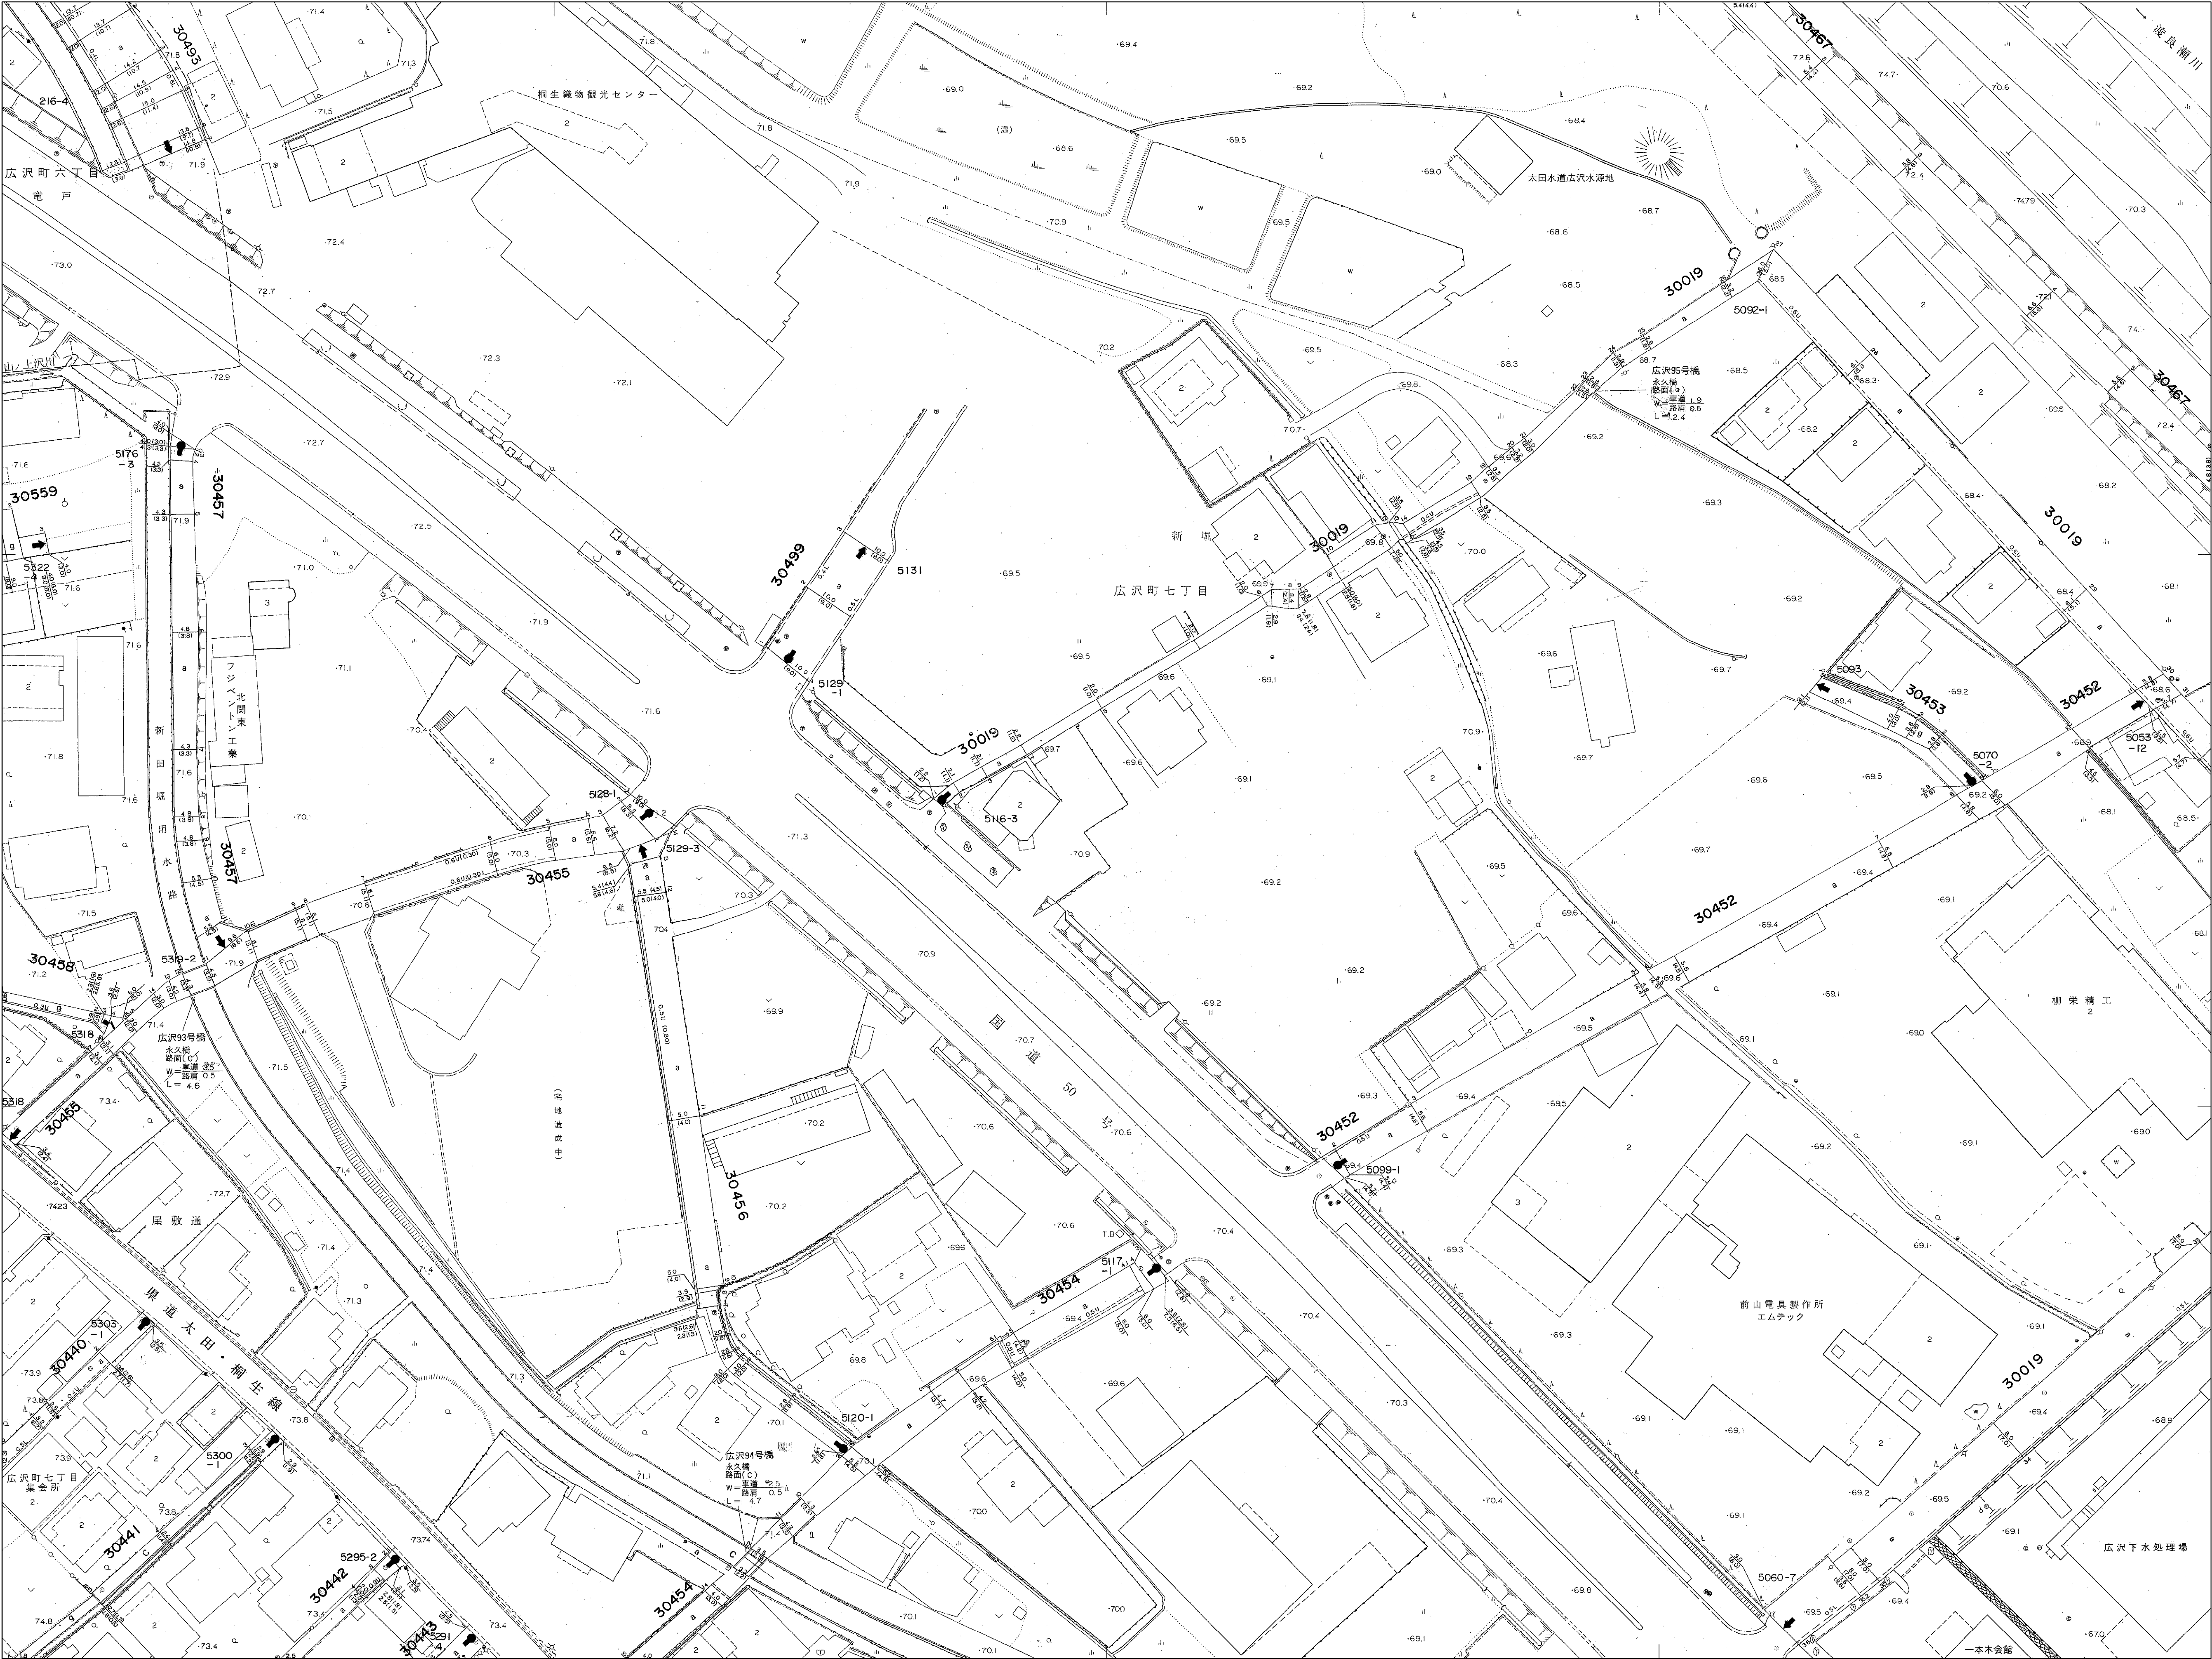

【注意事項】
道路台帳附図は、ホームページに利用条件を記載していますので、全てに同意のうえ、利用者の責任でご利用ください。
また、利用者は道路台帳附図に現況が異なっている場合がありますので、必ず現地をご確認ください。
なお、この道路台帳附図による直接または間接の損失や損害について、桐生市は一切の責任を負いませんのでご了承ください。
また、この道路台帳附図に関する問い合わせは受付けておりませんので、直接来庁のうえご確認ください。