


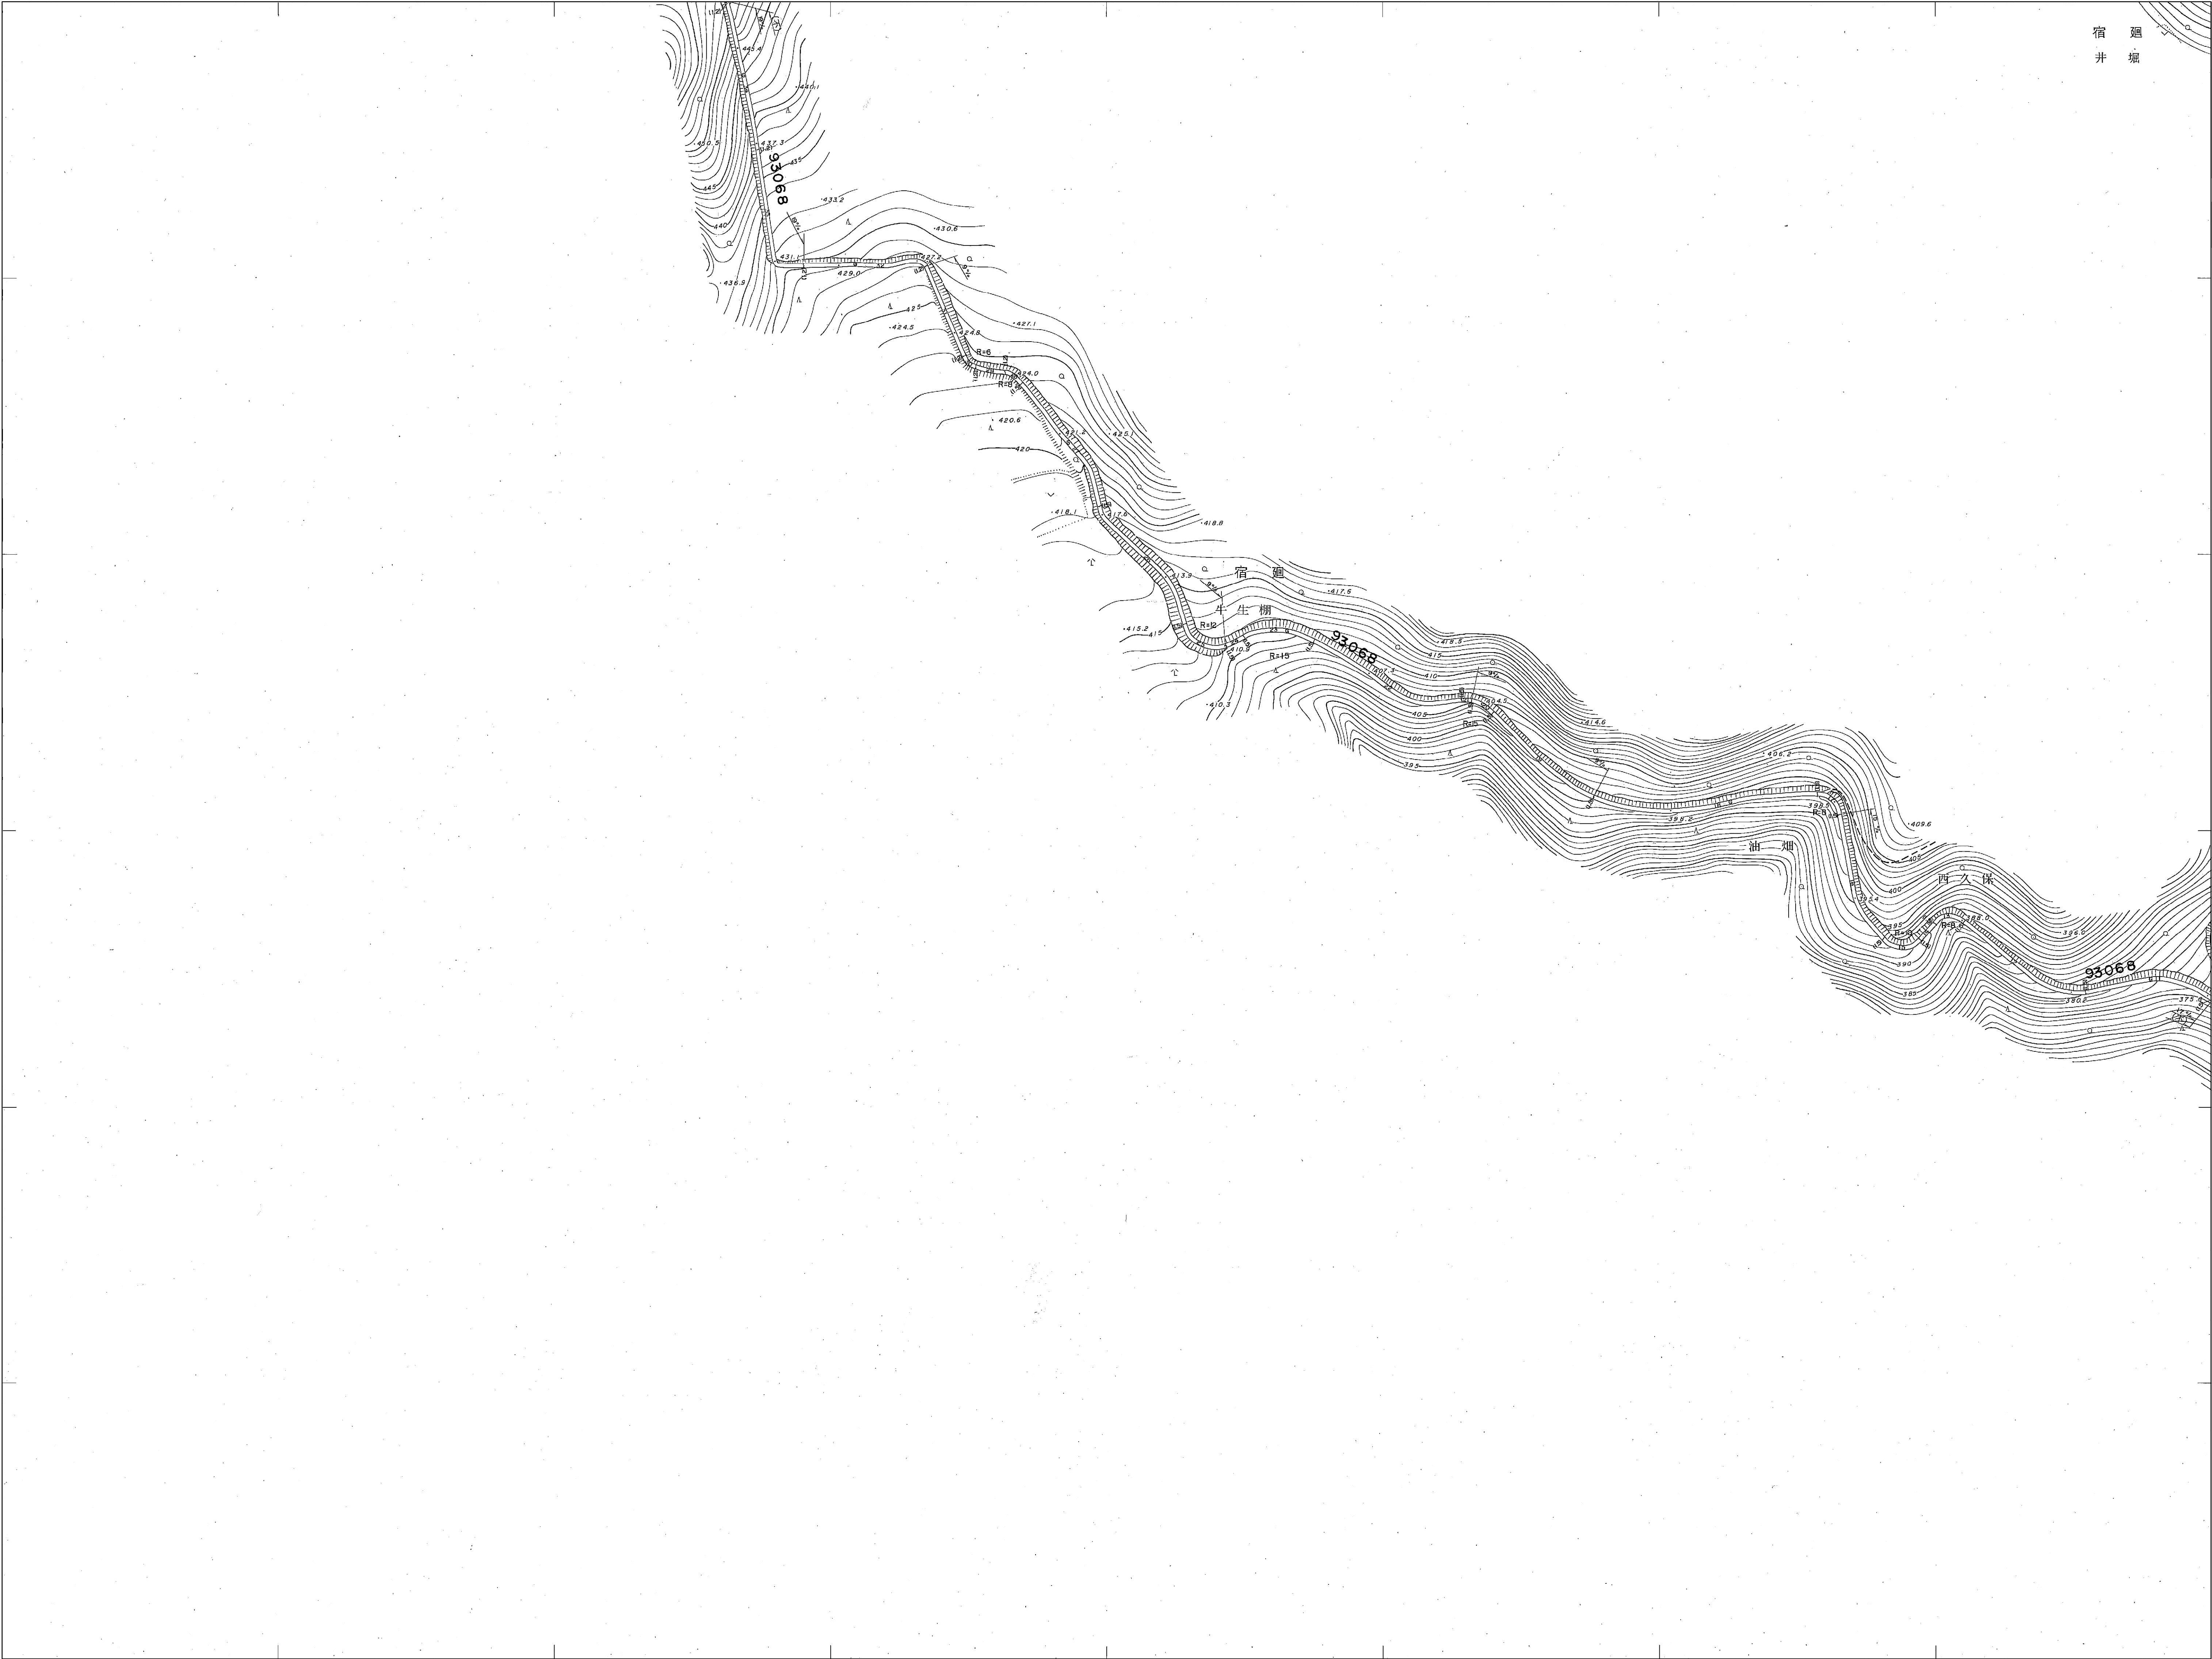

F-20	G-20	H-20
	G-21	H-21
		H-22

【注意事項】
道路台帳附図は、ホームページに掲載してありますので、全てに同意のうえ、利用者の責任でご利用ください。
また、利用者は道路台帳附図から得られた、各種情報を営利目的等で利用することは出来ません。
なお、この道路台帳附図に関する電話等による問い合わせは受付けておりませんので、直接来庁のうえご確認ください。