


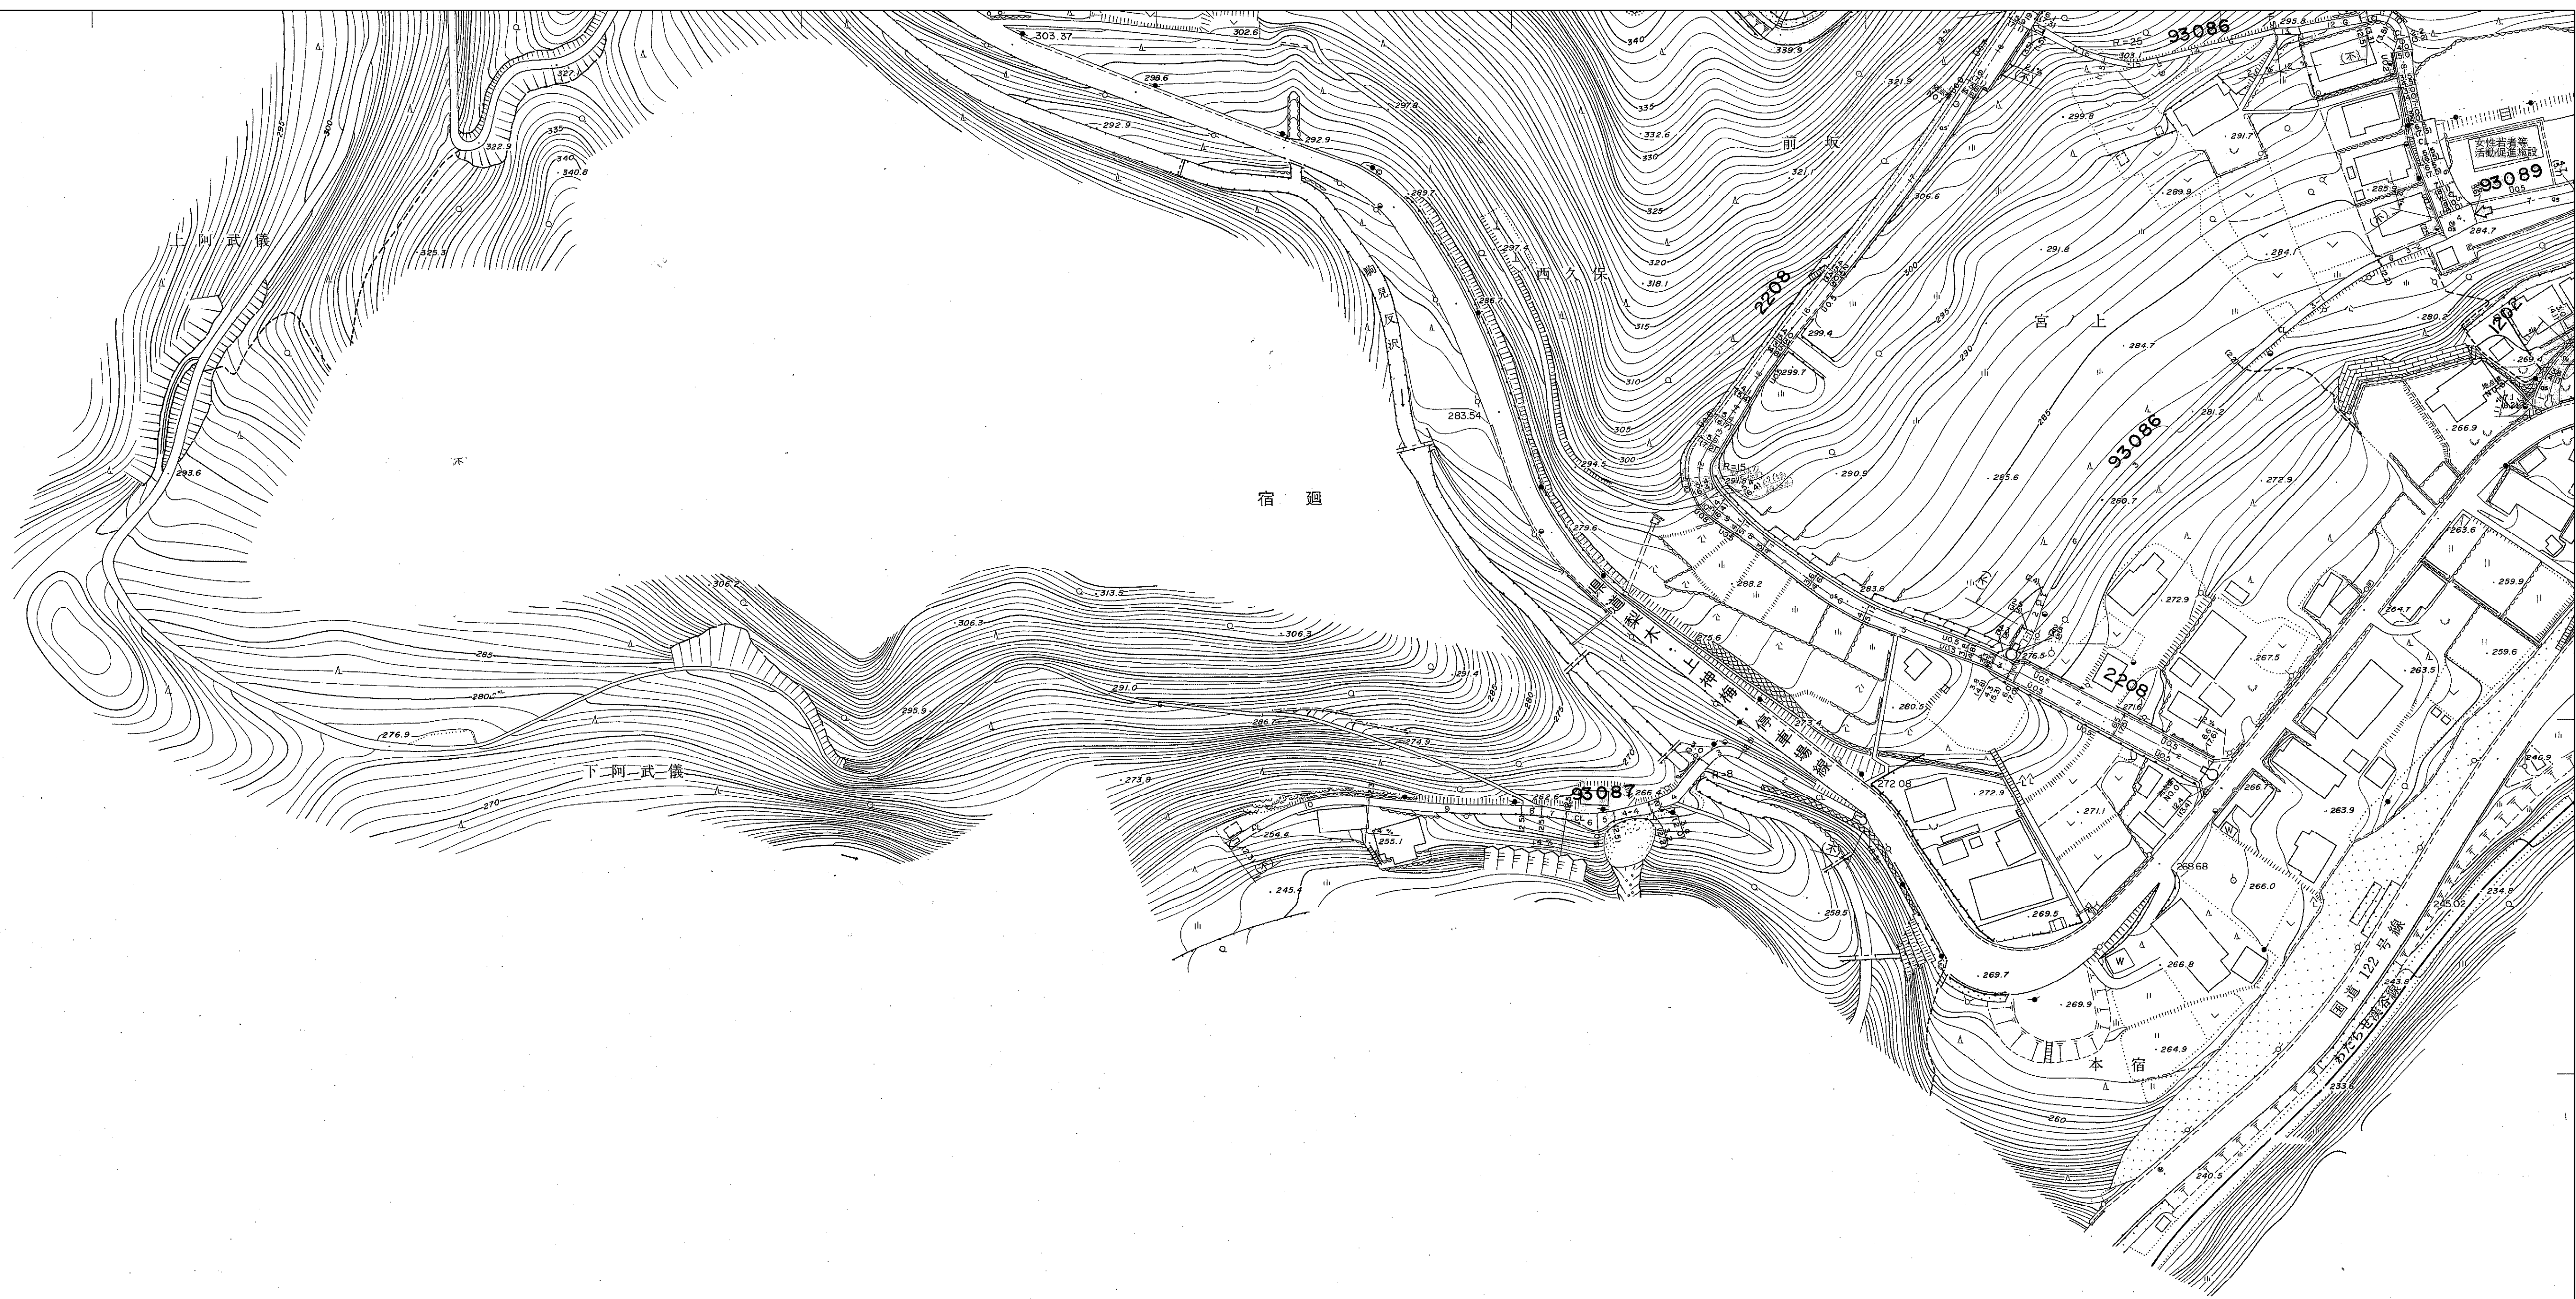

G-21	H-21	I-21
	H-22	I-22



【注意事項】
道路台帳附図は、ホームページに利用条件を記載していますので、全てに同意のうえ、利用者の責任でご利用ください。
また、道路工事等に伴い現況が異なっている場合がありますので、必ず現地をご確認ください。
なお、この道路台帳附図による直接または間接の損失や損害については、桐生市は一切の責任を負いませんので、直接来庁のうえご確認ください。