


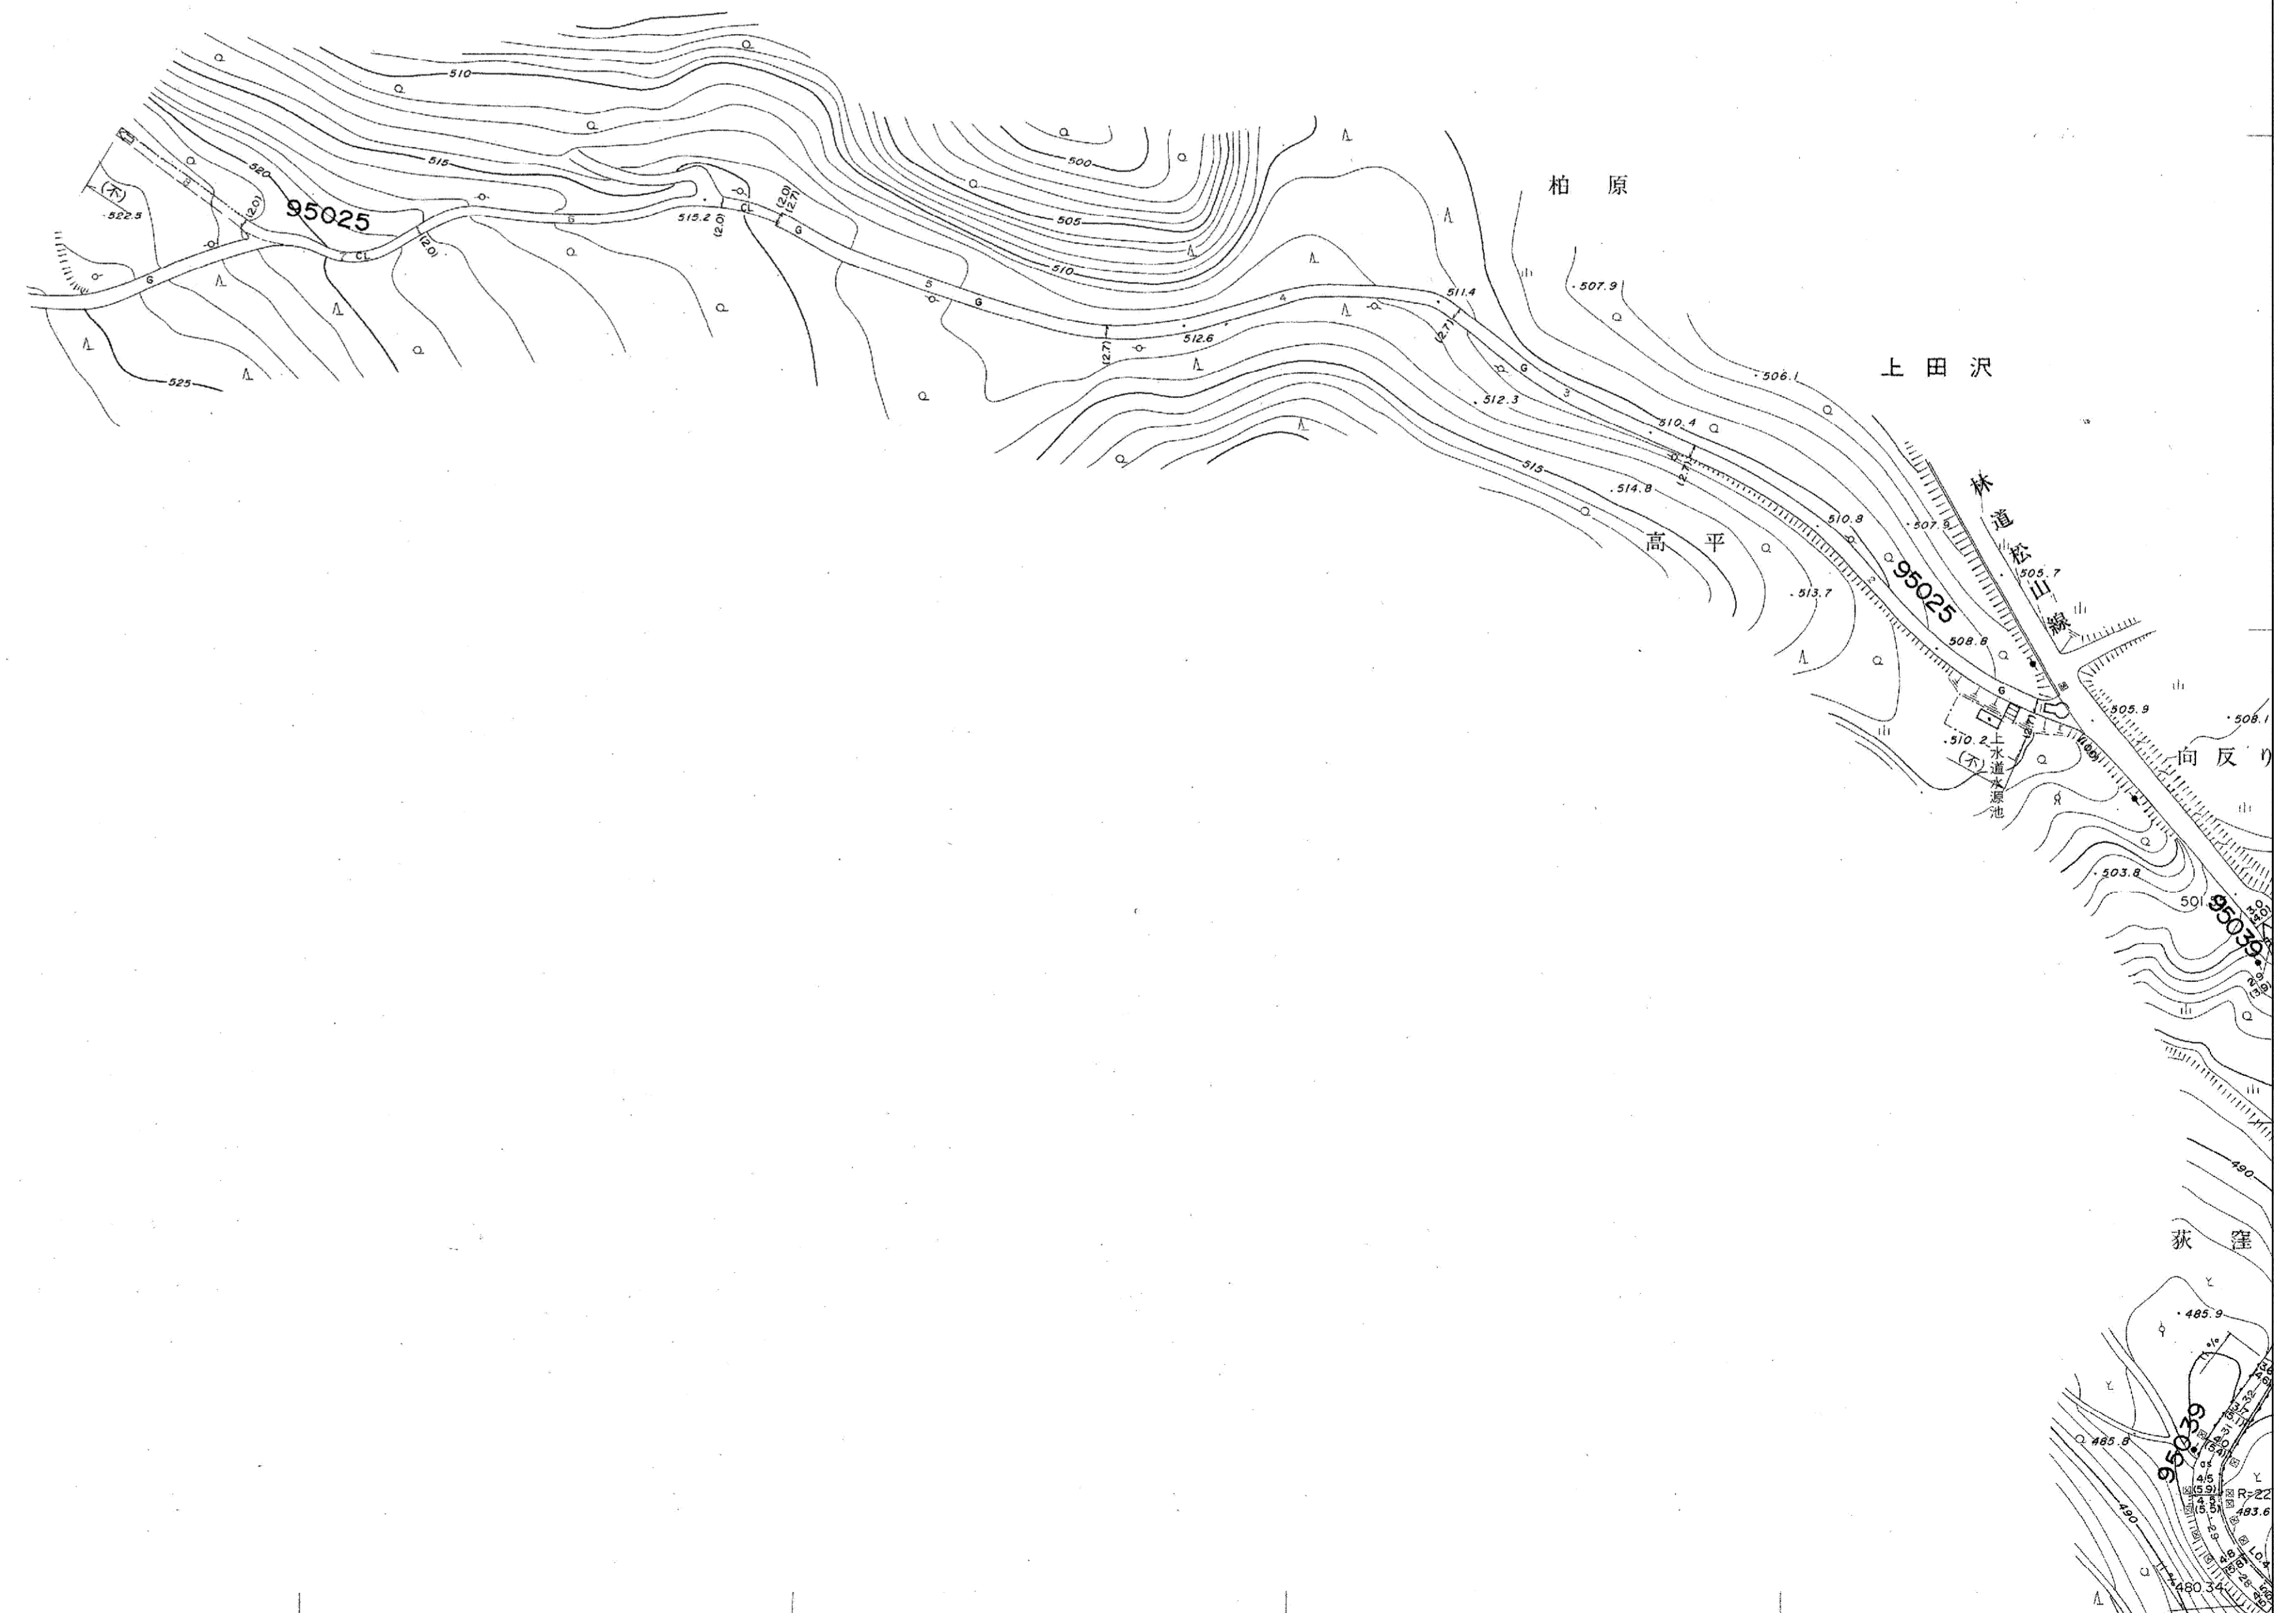

H-13		
H-14	I-14	J-14
H-15	I-15	J-15



【注意事項】

道路台帳附図は、ホームページに掲載してありますので、全てに同意のうえ、利用者の責任でご利用ください。また、道路台帳附図は、現況が異なっている場合があります。必ず現地をご確認ください。利用者は、道路台帳附図から得られた各種情報を営利目的等で利用することは出来ません。桐生市は一切の責任を負いませんので、ご了承ください。なお、この道路台帳附図に関する電話等による問い合わせは受け付けておりませんので、直接来庁のうえ、ご確認ください。

