


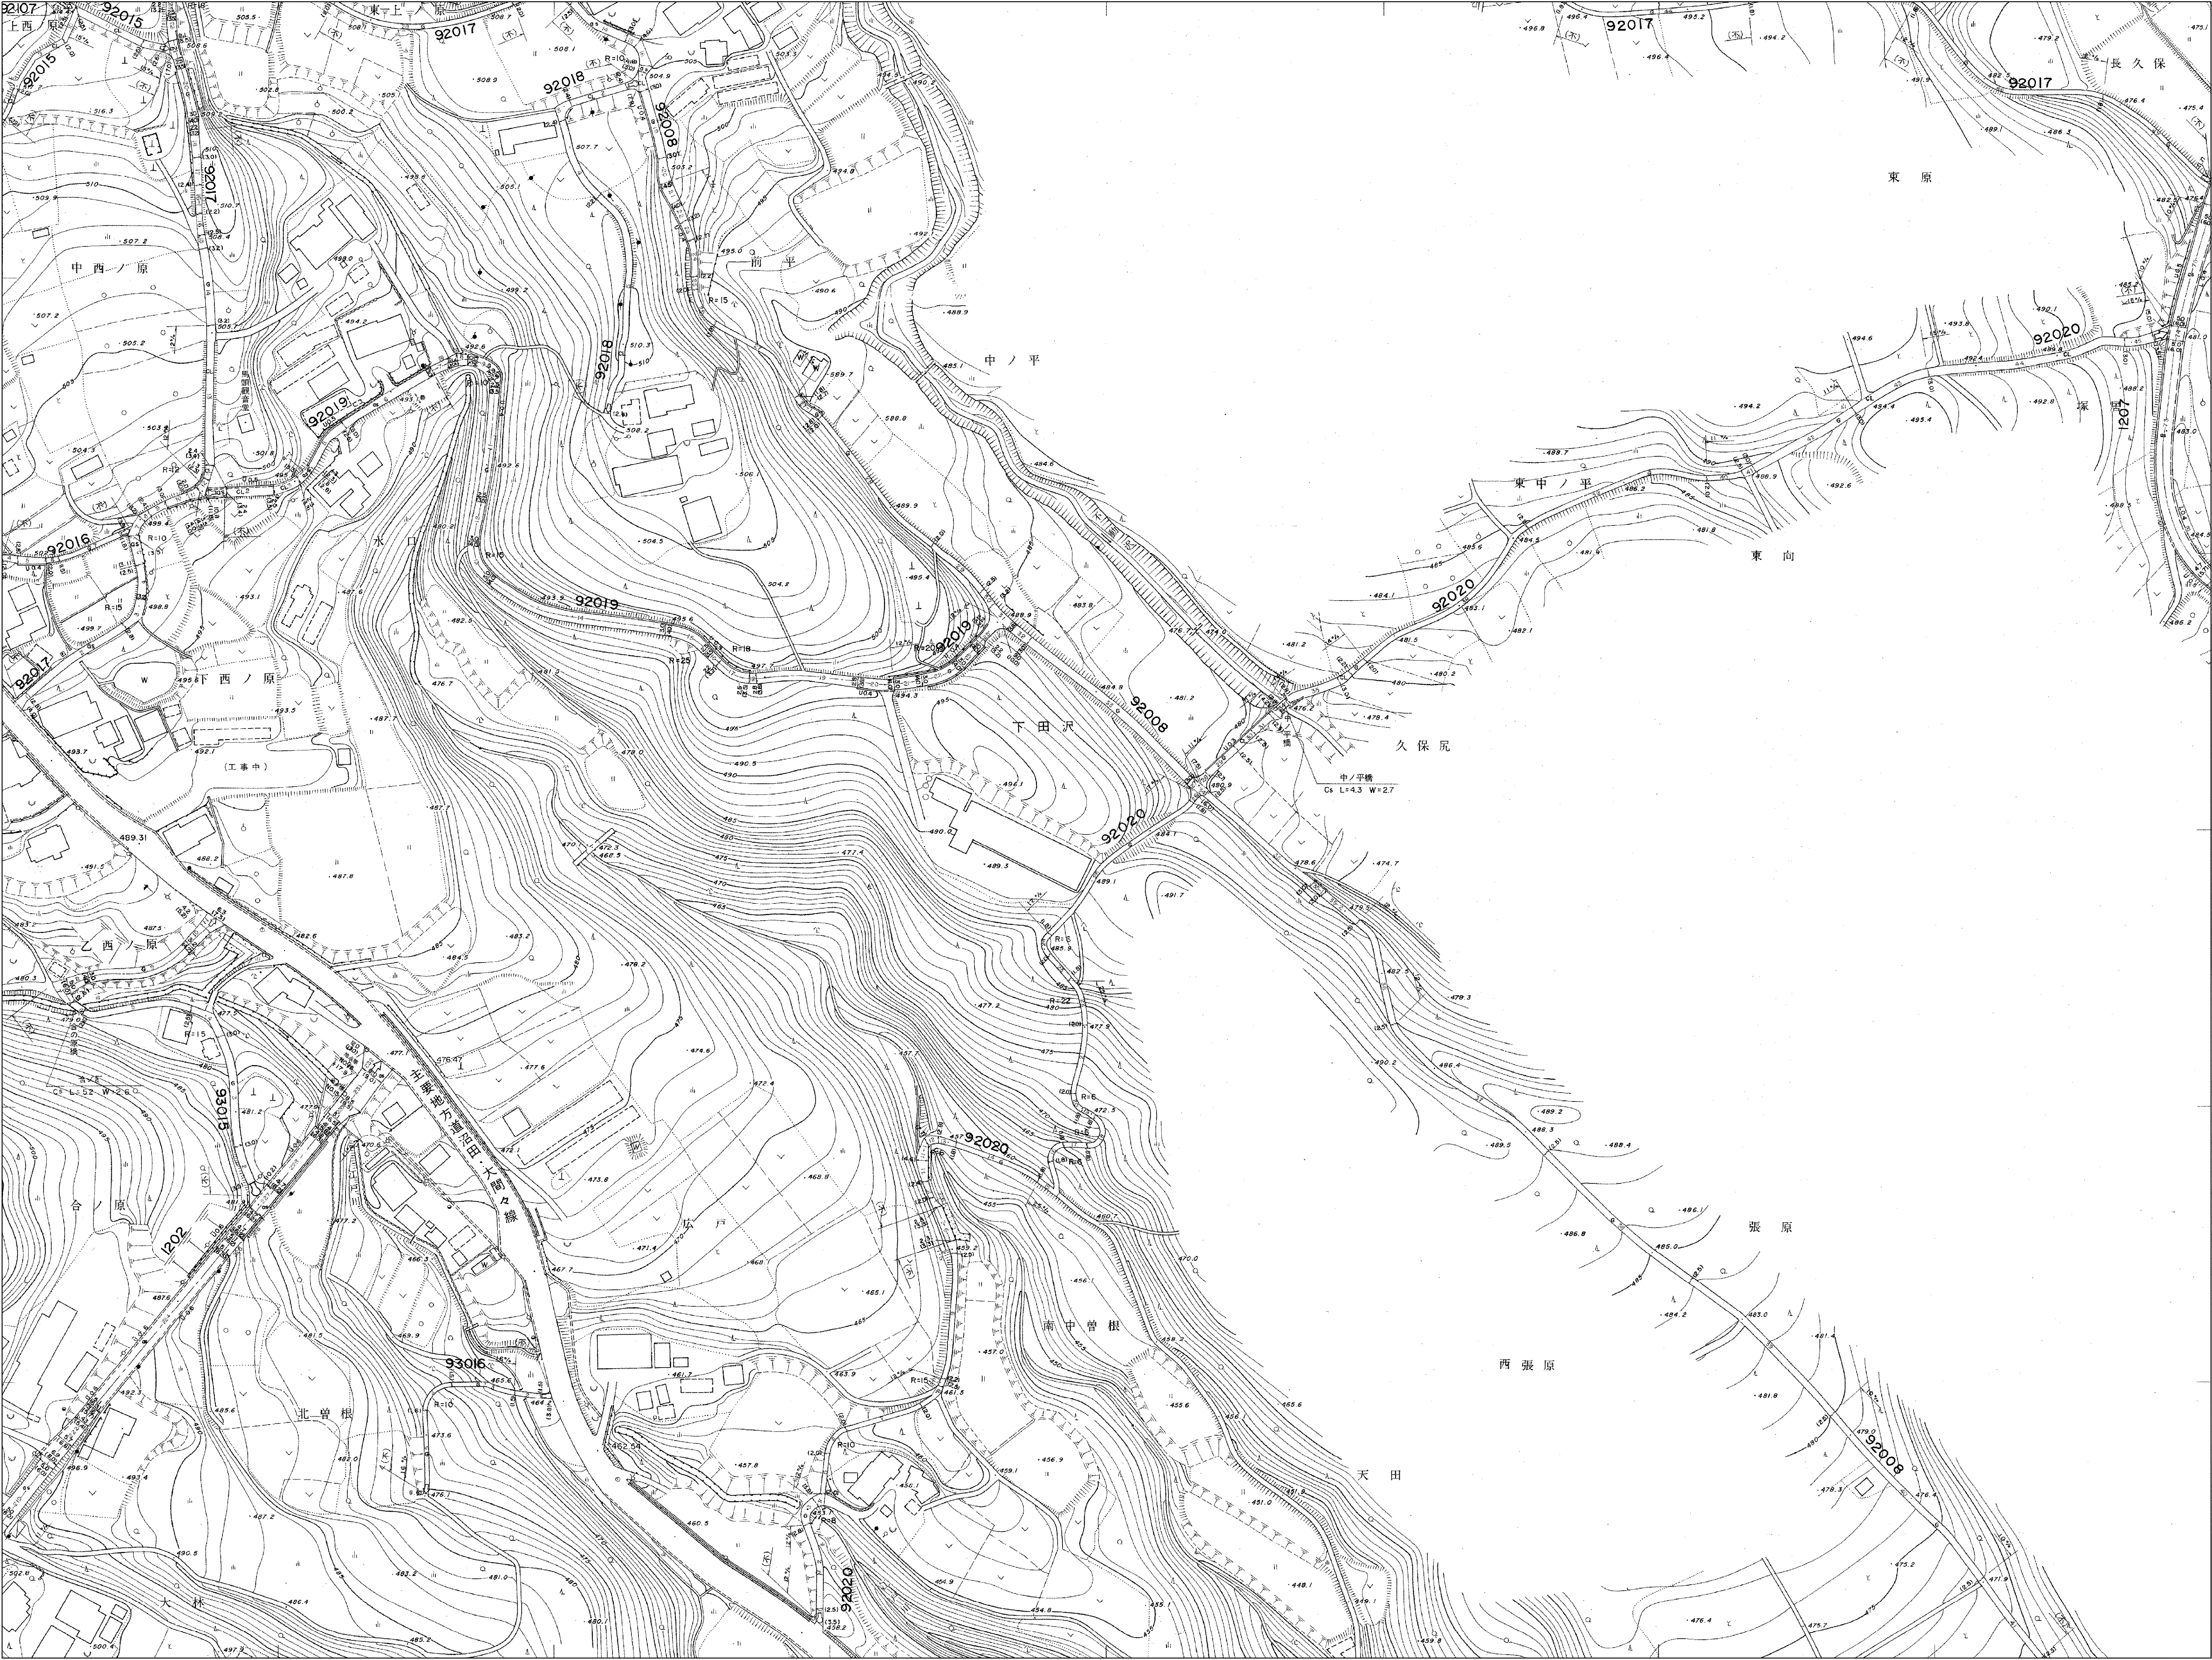

N

H-16	I-16	J-16
H-17	I-17	J-17
H-18	I-18	J-18

【注意事項】

道路台帳附図は、ホームページに利用条件を記載していますので、全てに同意のうえ、利用者の責任でご利用ください。
また、道路工事等に伴い現況が異なっている場合がありますので、必ず現地をご確認ください。
なお、この道路台帳附図による直接または間接の損失や損害について、桐生市は一切の責任を負いませんのでご了承ください。
直接来庁のうえご確認ください。