


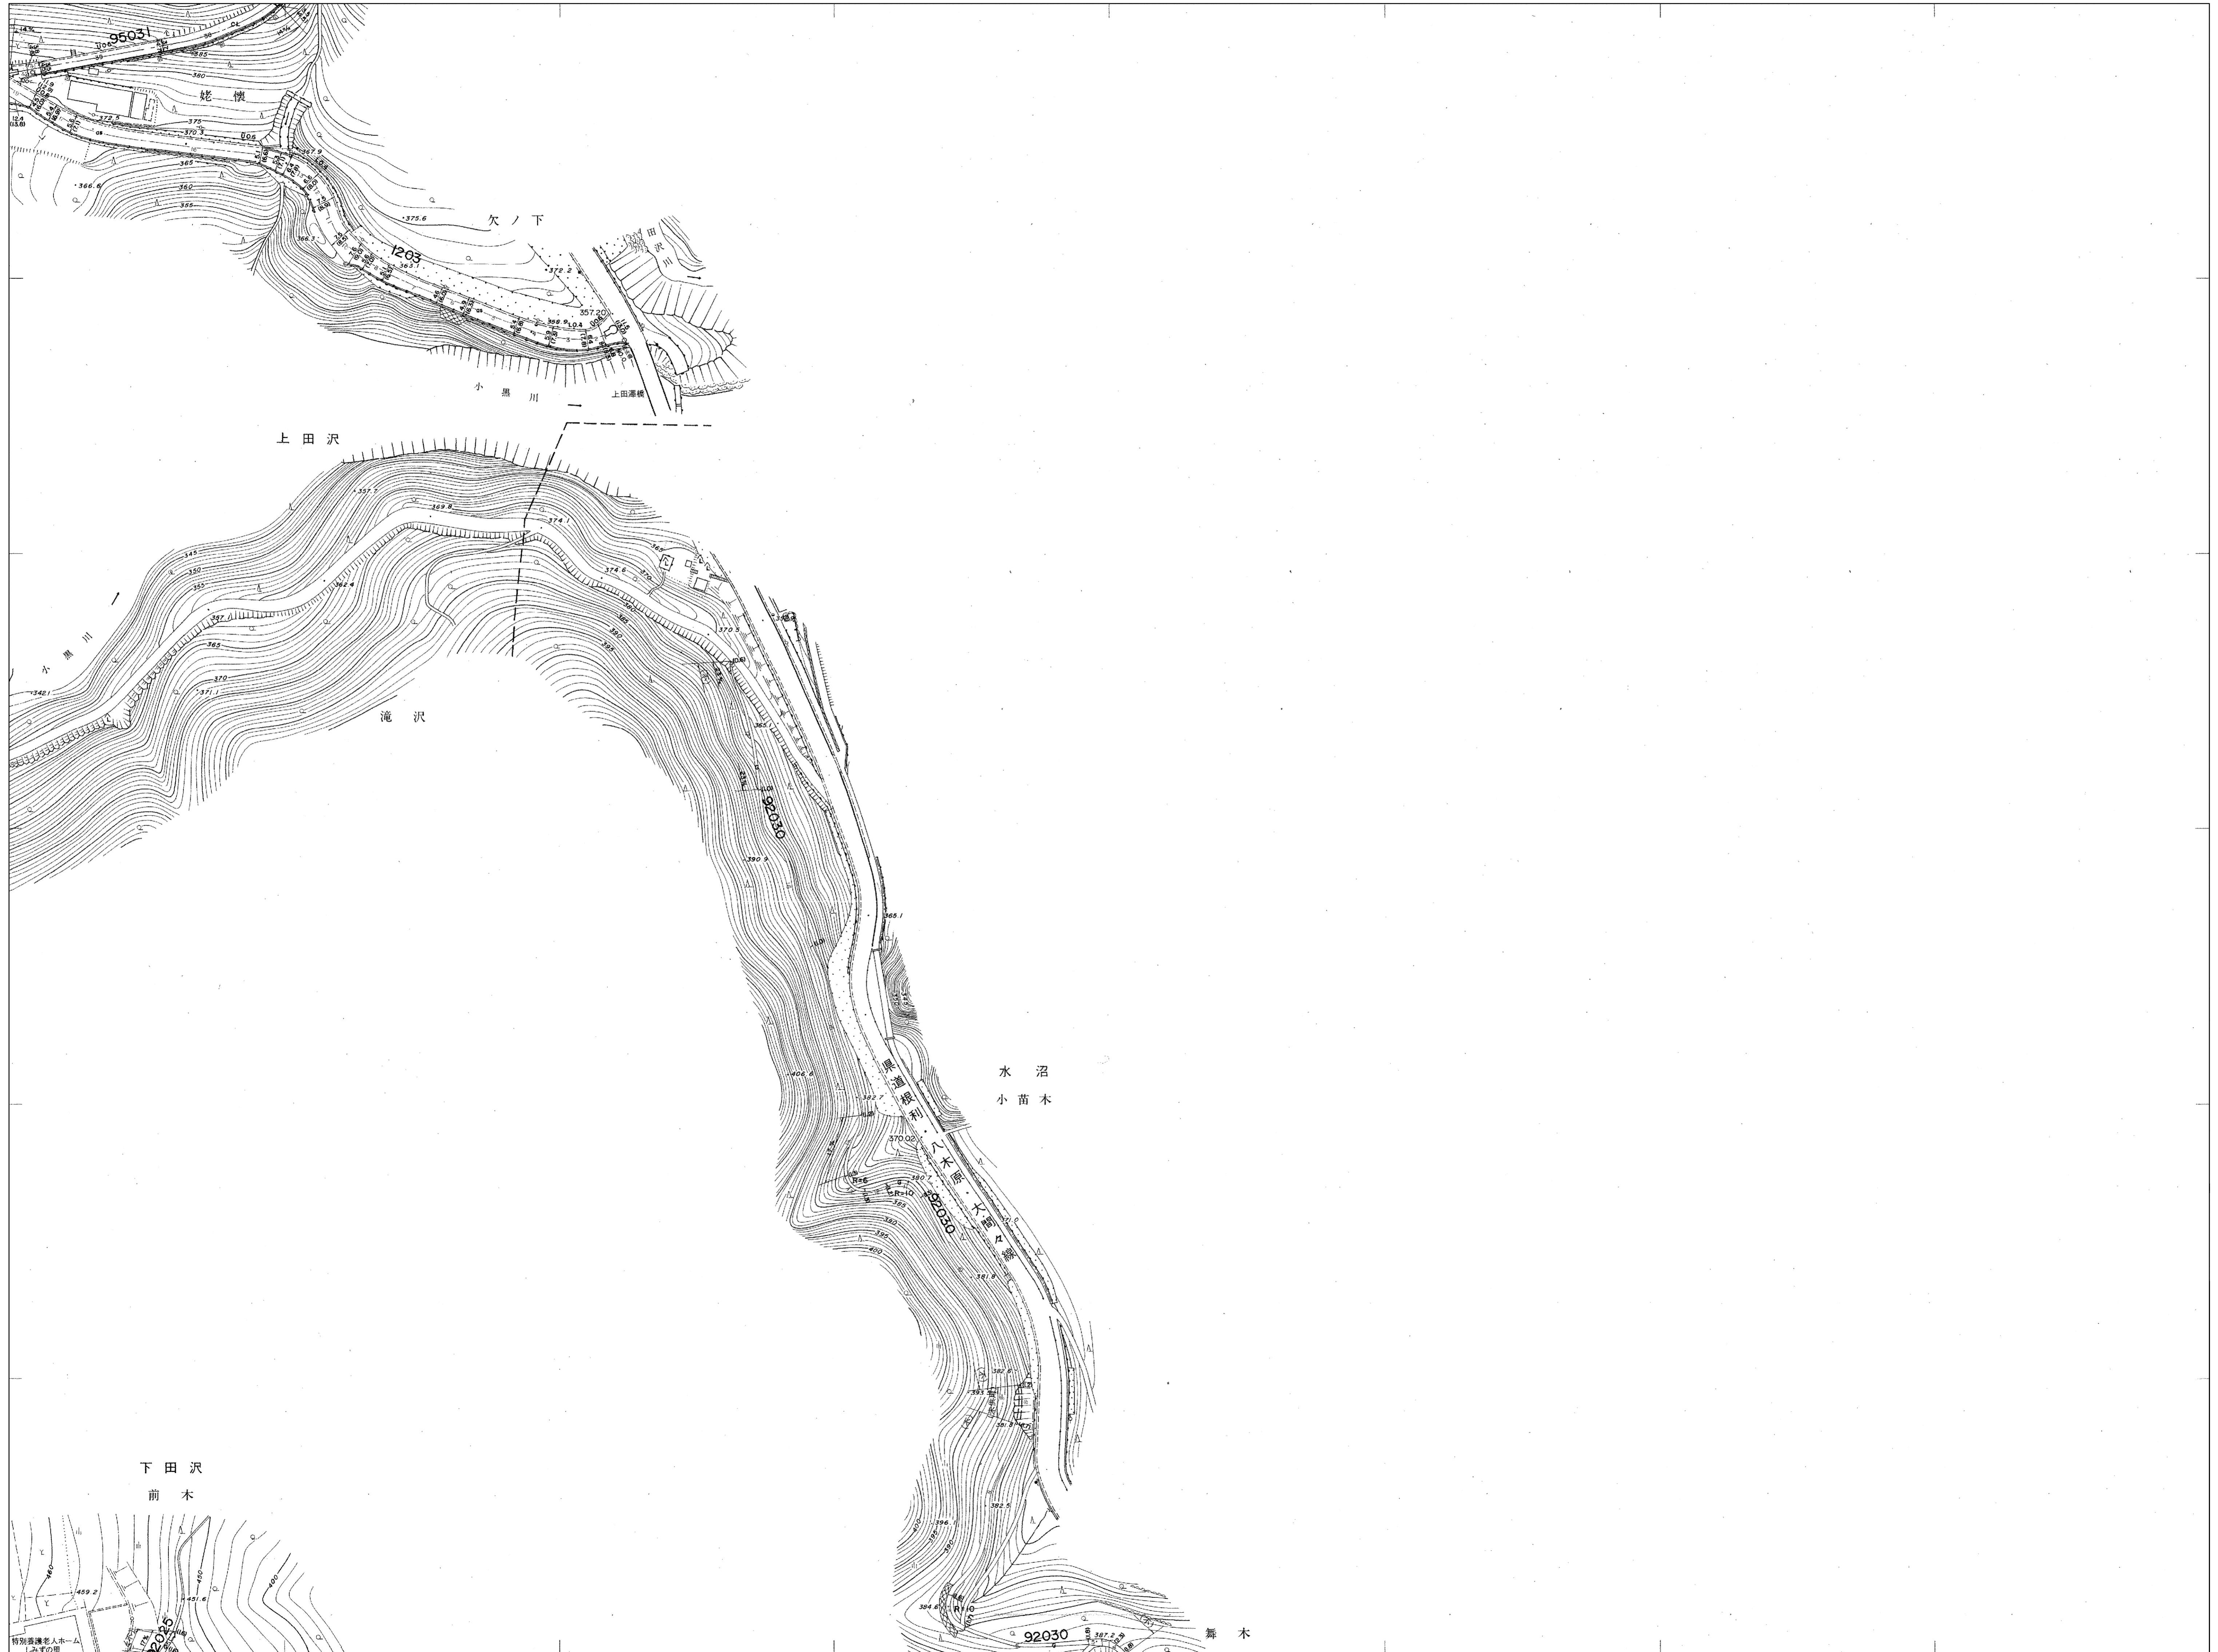

J-15	K-15	
J-16	K-16	L-16
J-17	K-17	L-17



【注意事項】

道路台帳附図は、ホームページに利用条件を記載していますので、全てに同意のうえ、利用者の責任でご利用ください。また、道路台帳附図は、現況が異なっている場合がありますので、必ず現地をご確認ください。利用者による利用目的等、桐生市は一切の責任を負いませんので、ご了承ください。なお、この道路台帳附図に関する直接または間接の損失や損害については、桐生市は一切の責任を負いませんので、直接来庁のうえ、ご確認ください。

